



DIRECTORY: C:\USERS\YLENIA\DESKTOP\PIV-D_4_CUCINA\METOD - MAXIMERA_591.099.94.DWG | PLOTTED ON: 15/08/2017 17:47:24 | BY USER: YLENIA


VISTA DALL'ALTO
SCALA 1:10

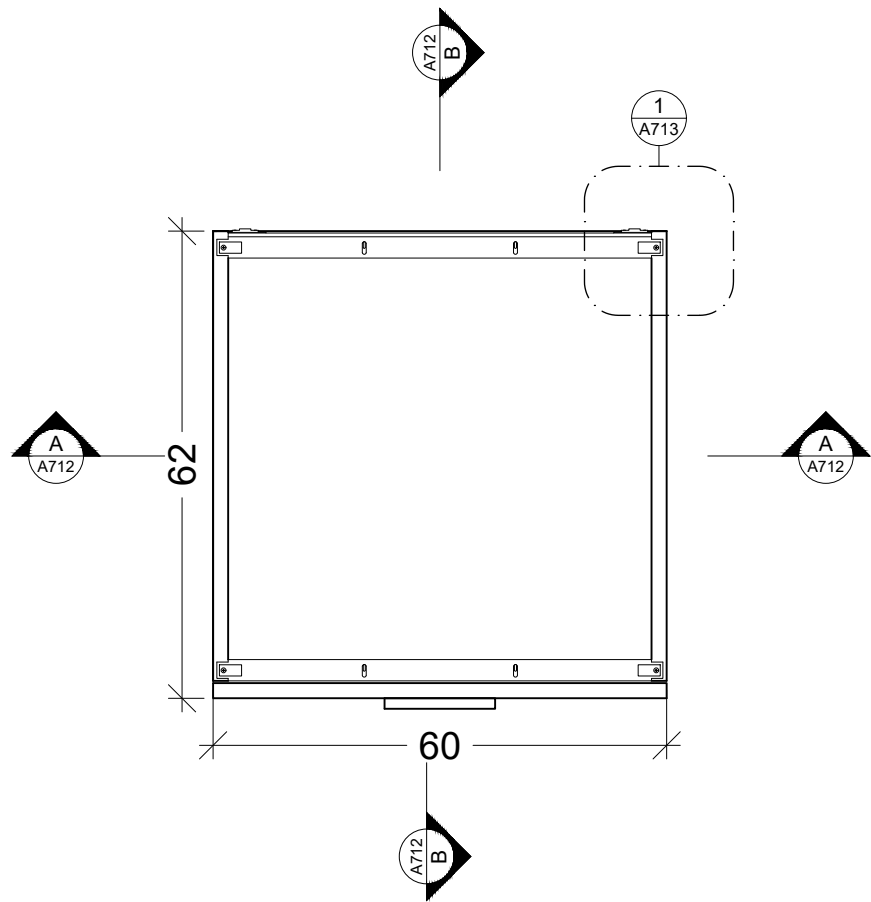


PROSPETTO FRONTALE
SCALA 1:10

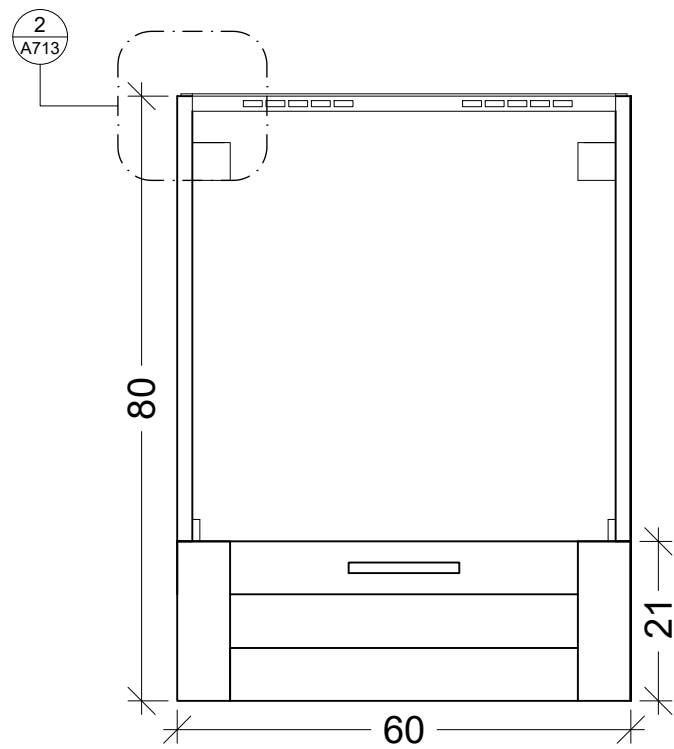


SEZIONE A
SCALA 1:10

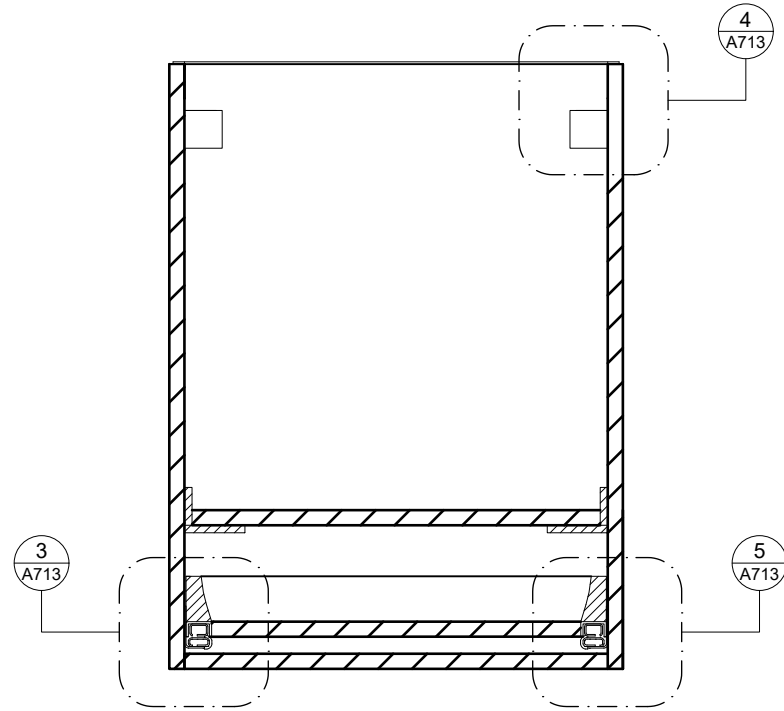


PROSPETTO LATERALE
SCALA 1:10

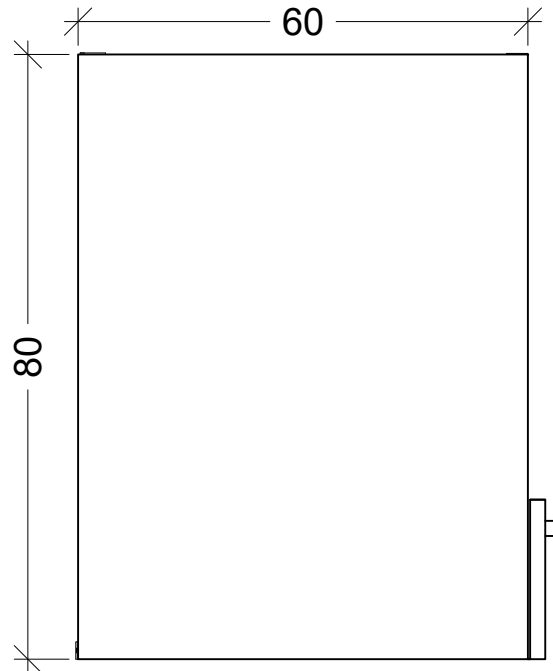


VISTA DA DIETRO
SCALA 1:10

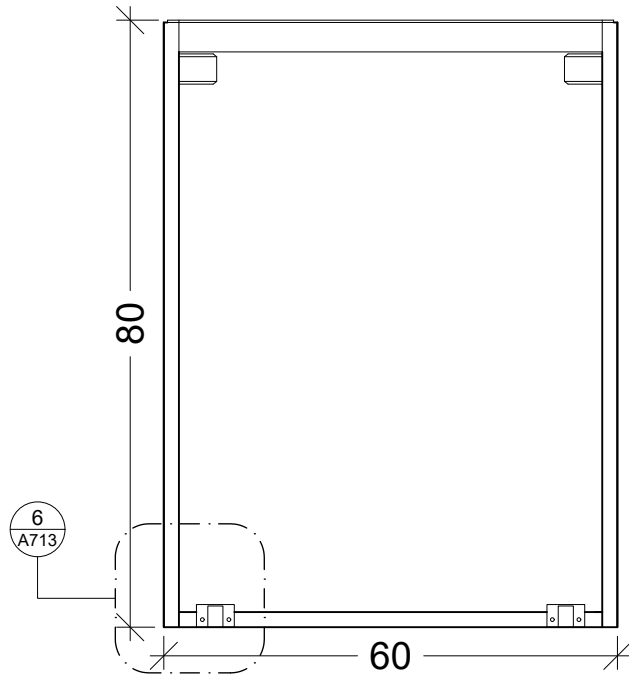

SEZIONE B
SCALA 1:10

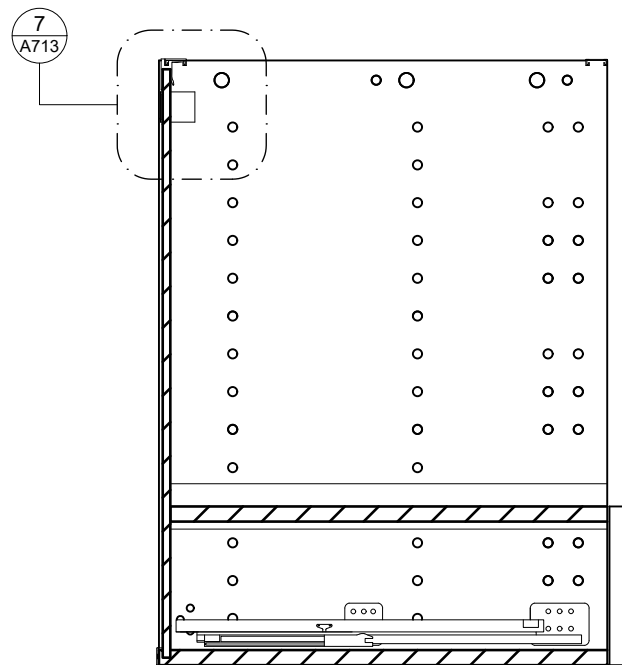

CASSETTO VISTA LATERALE
SCALA 1:10

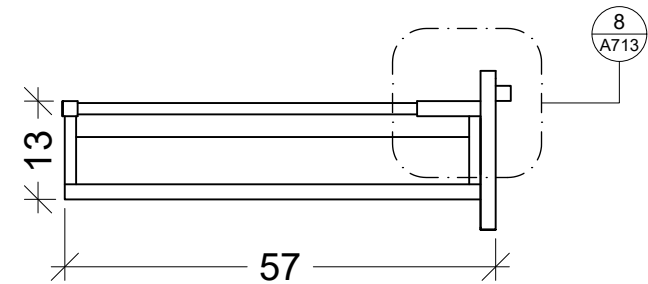

POLITECNICO DI MILANO
SCUOLA DEL DESIGN
C.L. DESIGN DEGLI INTERNI
PROGETTO:



VILLA VERDE CUCINA

CORSO:
STRUMENTI E METODI
DEL PROGETTO

DOCENTE:
MARCO FERRARA

STUDENTI:
YLENIA BARBERA

OGGETTO:
MOBILE FORNO

NOTE:

NOME FILE:
METOD - MAXIMERA_591.099.94.dwg

VERS DATA

A 2017/05/23
TAVOLA NO.: 012 DI 017

A712

DATA: 2017/05/23 SCALA: 1:10
REV: A FORMATO: A2