



DIRECTORY:/USERS/ARIANNA PERRONE/DESKTOP/STRUMENTI E METODI/CONSEGNA 1 - VILLA VERDE/VV-D-2.dwg PLOTTED ON: 6/12/2017 1:52:54 PM | BY USER: ARIANNA PERRONE

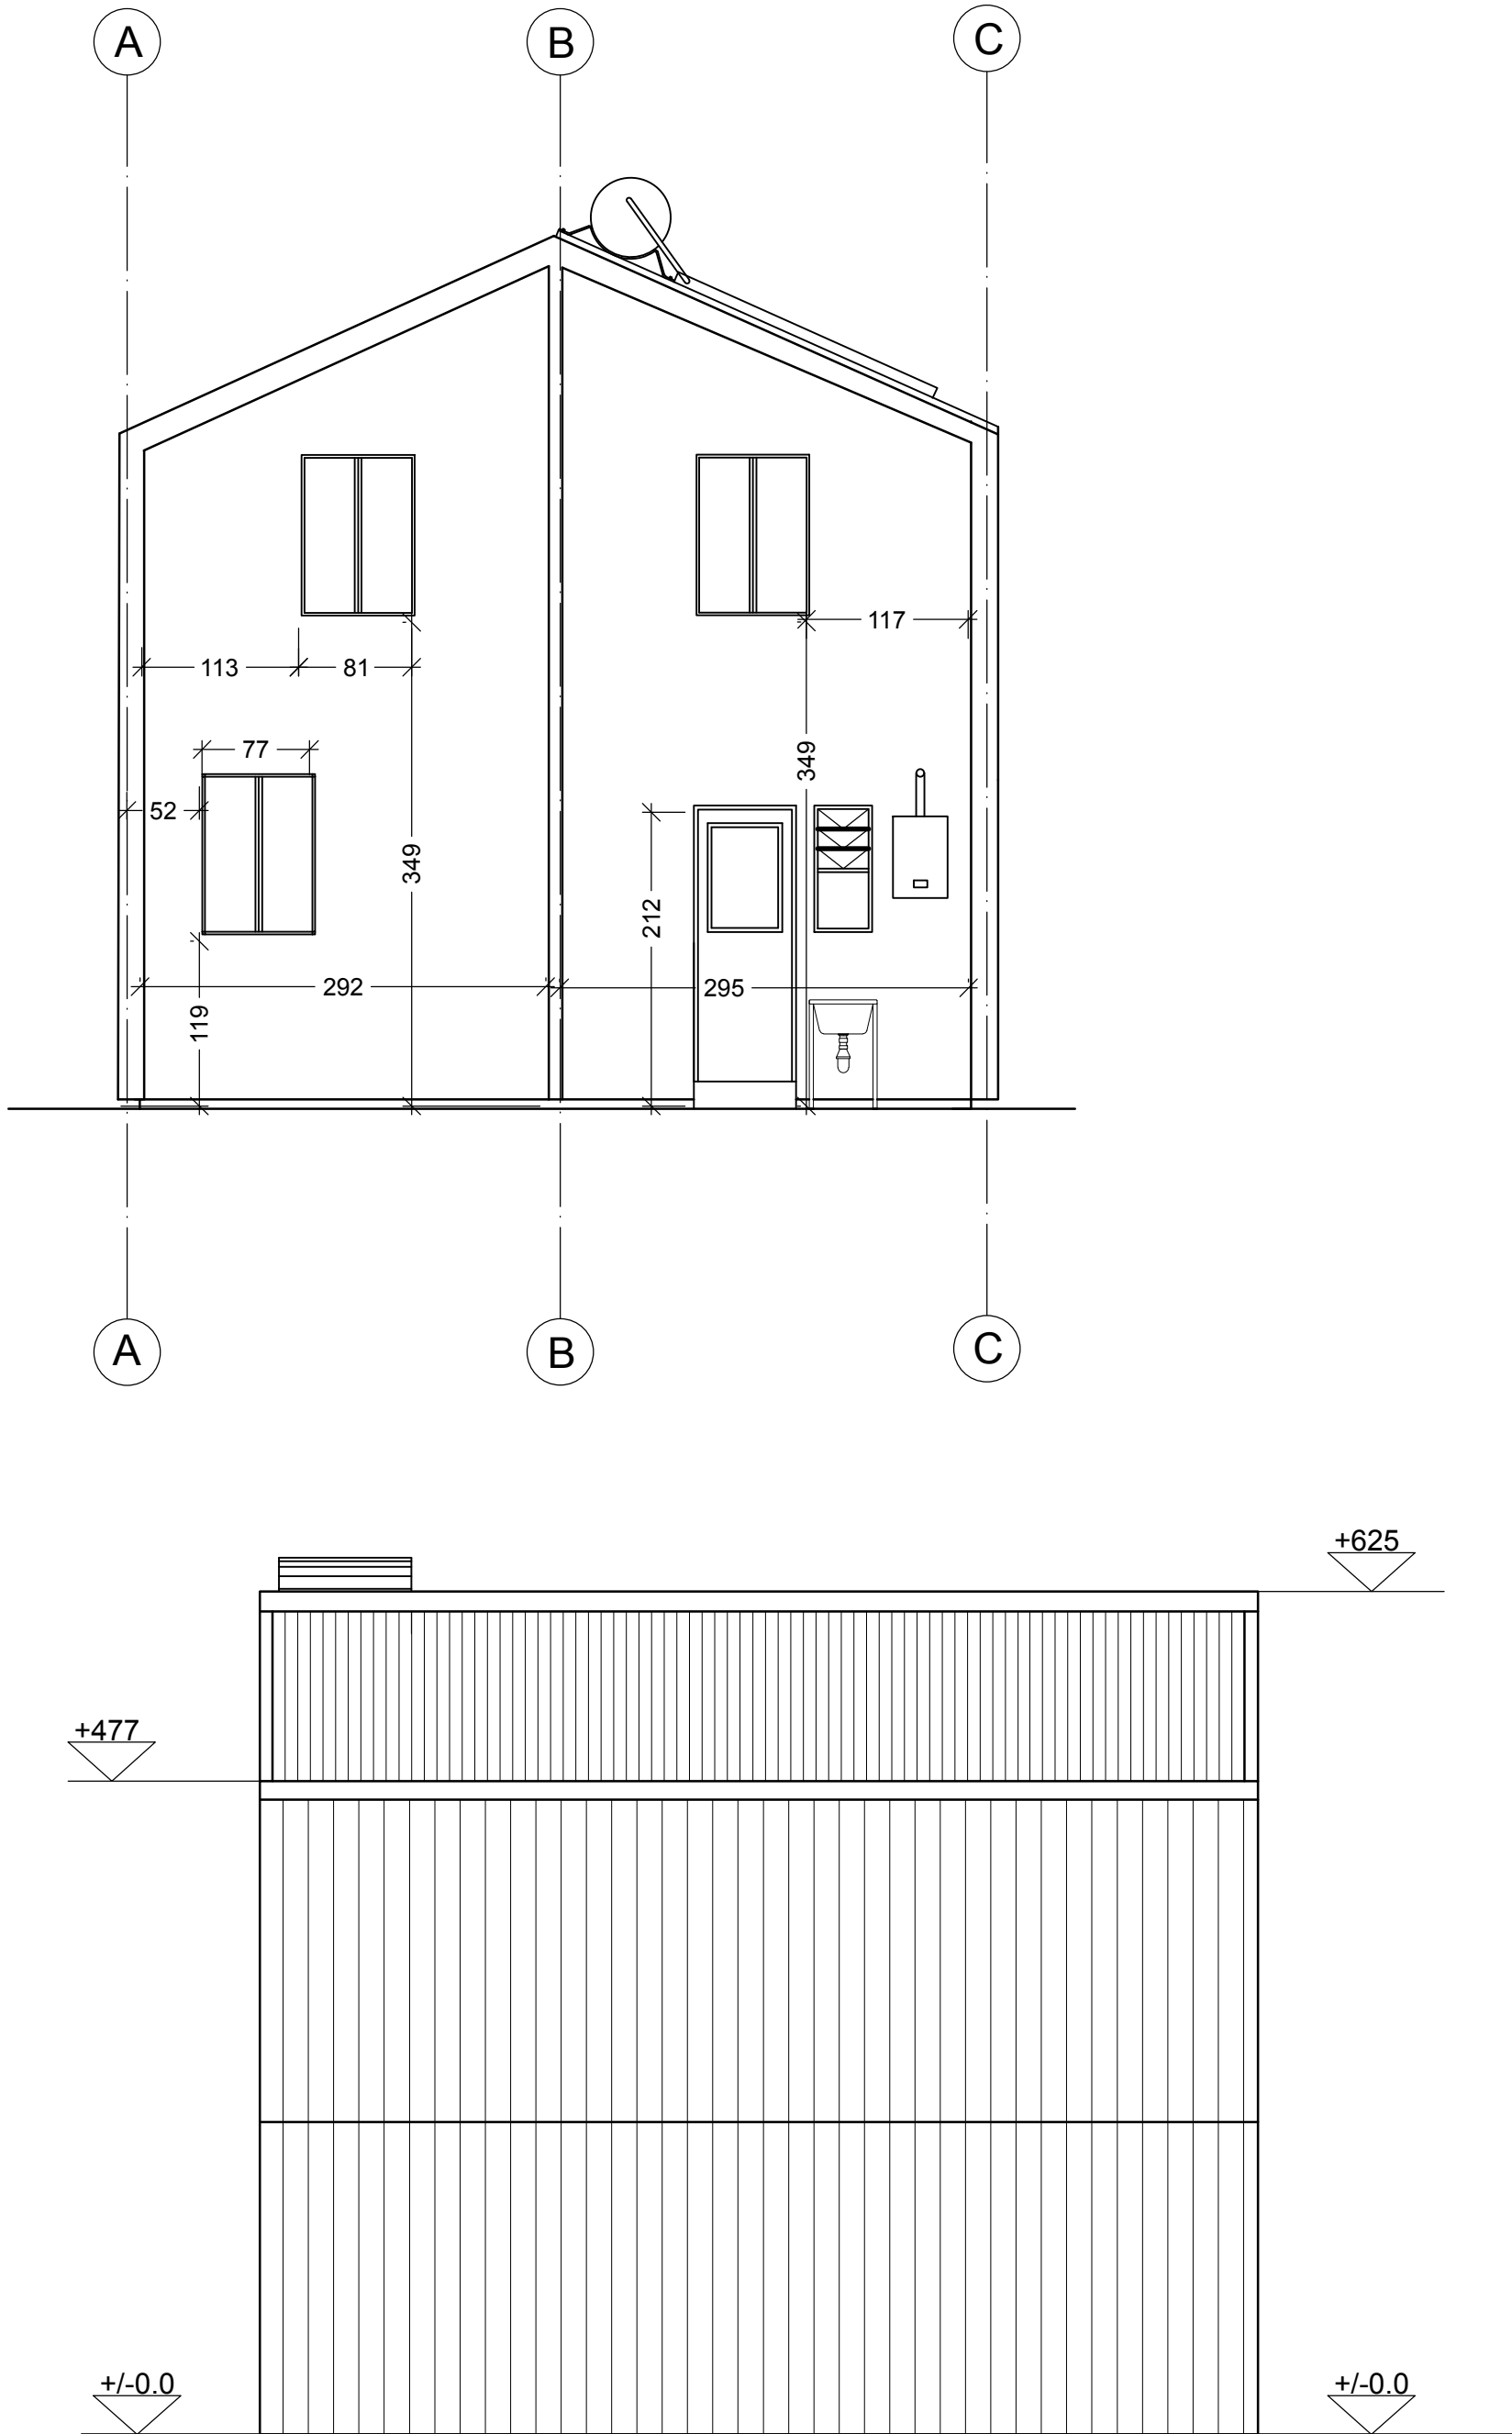

POLITECNICO DI MILANO
SCUOLA DEL DESIGN
C.L. DESIGN DEGLI INTERNI
PROGETTO:

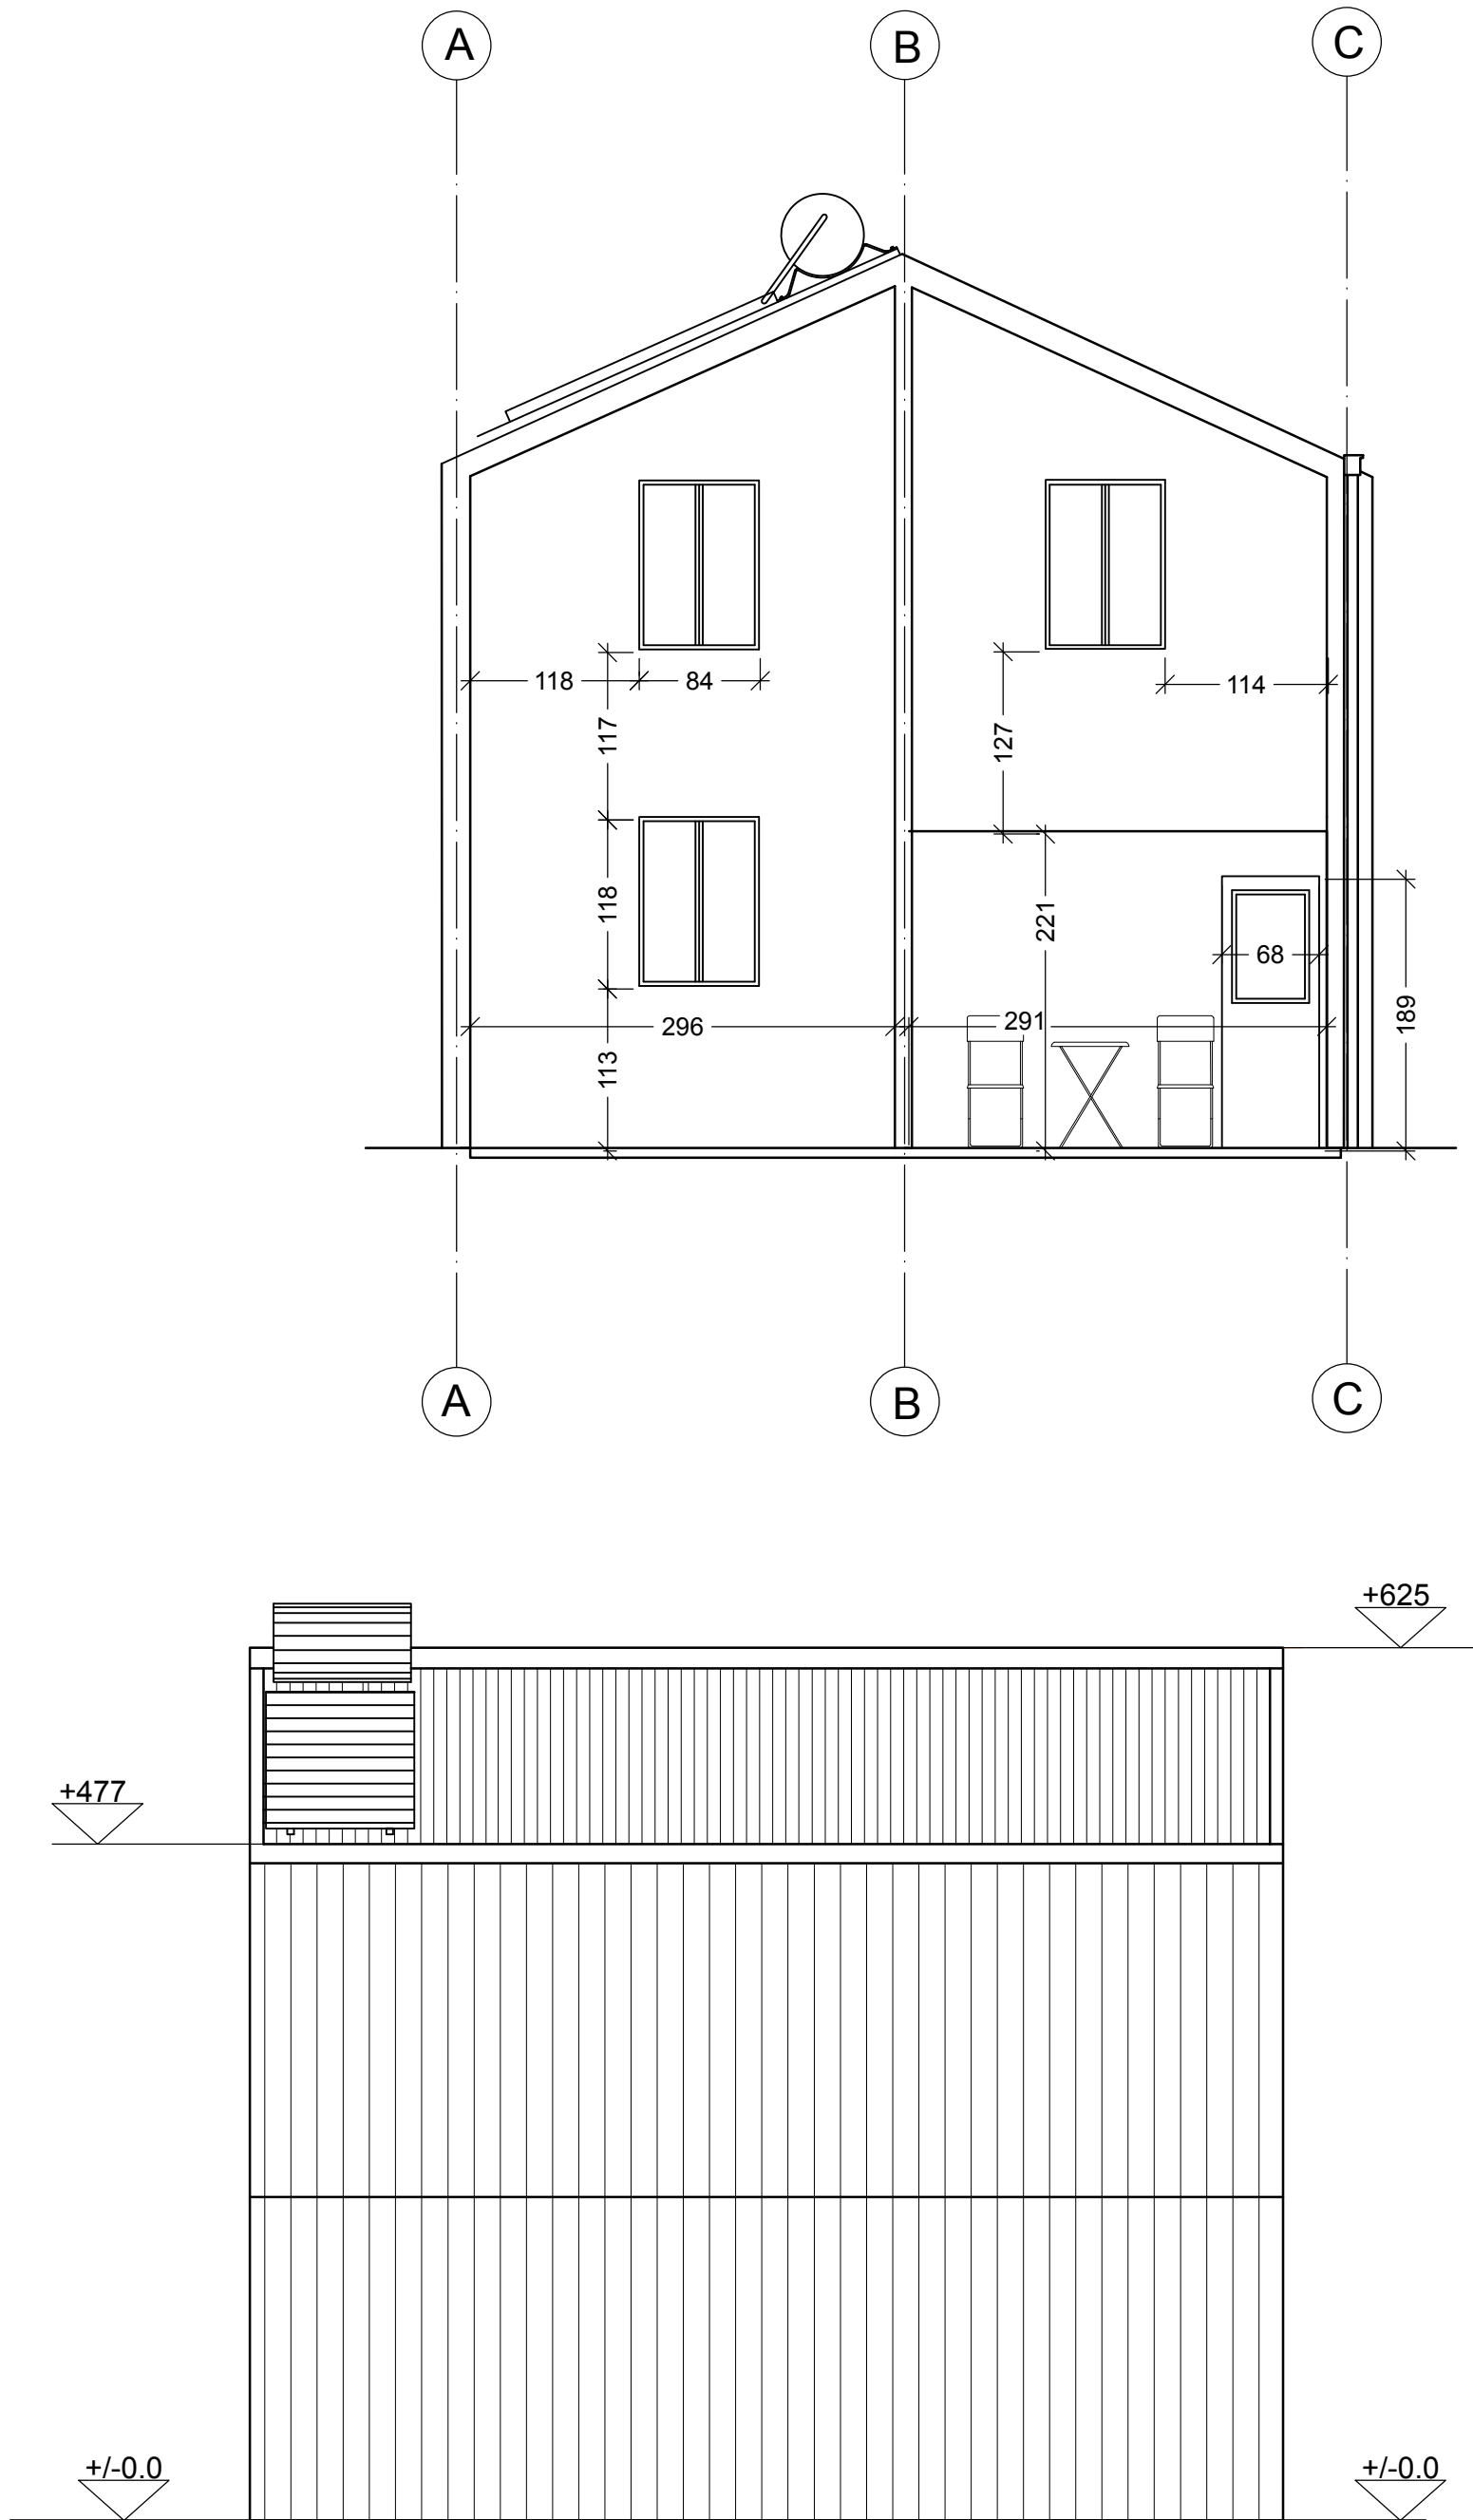

Proposta ampliamento Villa Verde

CORSO:
STRUMENTI E METODI
DEL PROGETTO

DOCENTE:
MARCO FERRARA

STUDENTI:
Simone Di Mauro
Andrea Mondini
Arianna Perrone

OGGETTO:
Ampliamento
Sezioni

NOTE:

NOME FILE:
VV-D-2.dwg

VERS DATA

A 2017.5.9
TAVOLA NO.: 3 DI 3

A301

DATA: 2017/05/09 SCALA: 1:50
REV: A FORMATO: A1
0 0.5mm 1.25mm 2.5m