

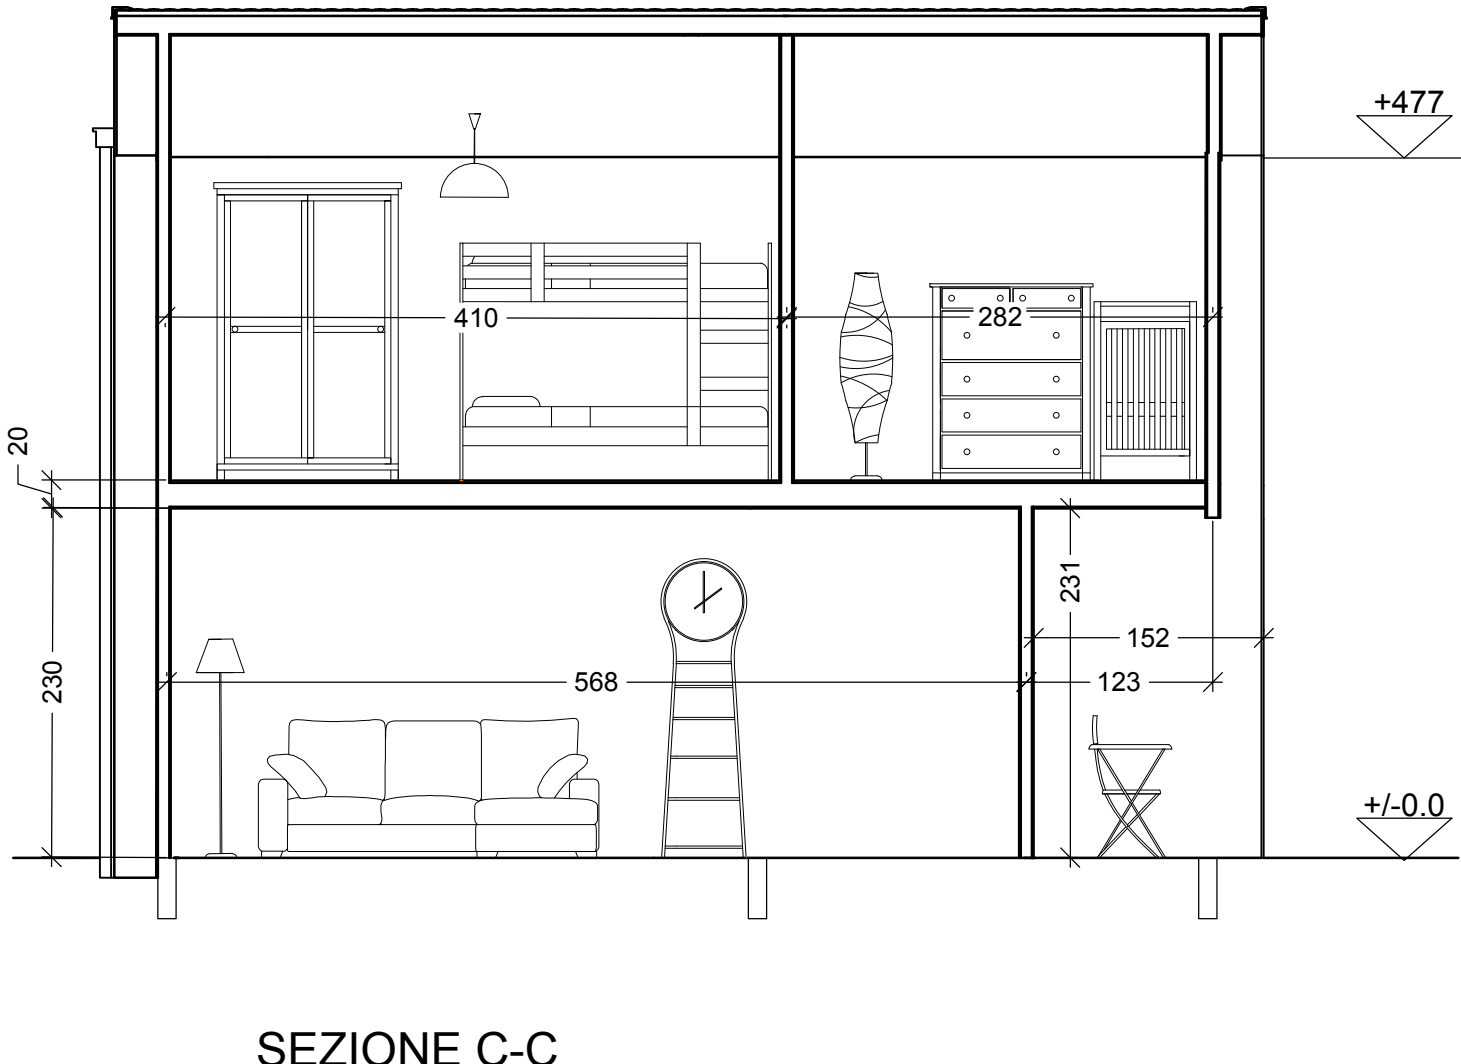
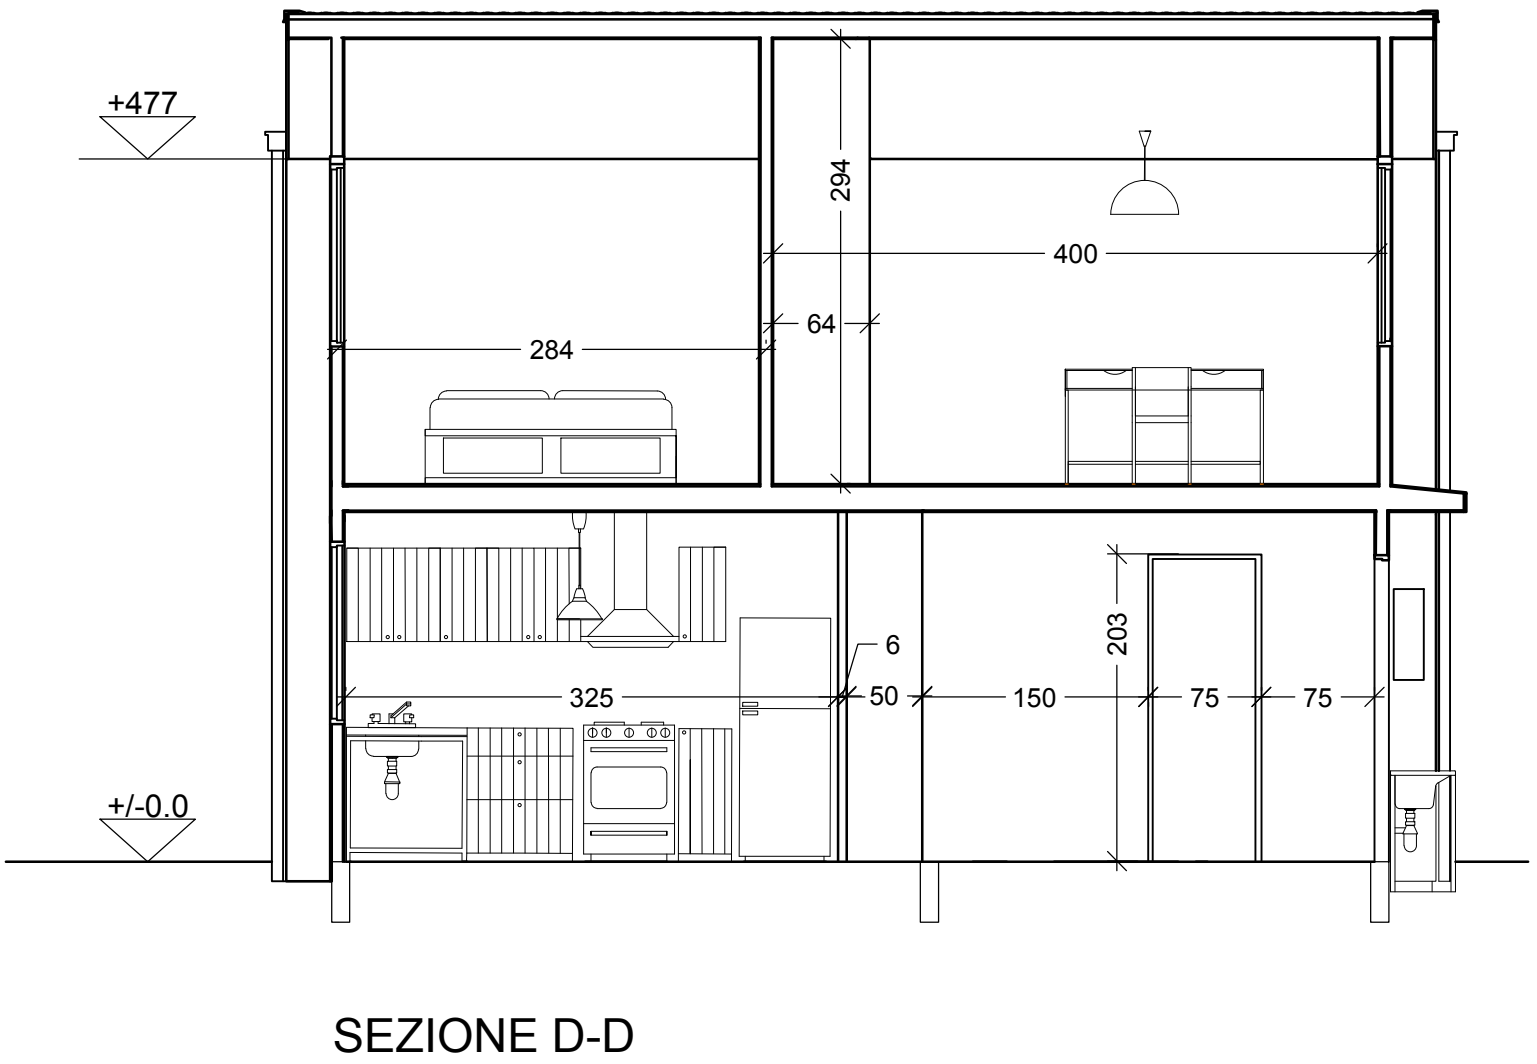


DIRECTORY\USERS\ARIANNA PERRONE\DESKTOP\STRUMENTI E METODI\CONSEGNA 1 - VILLA VERDE\VV-D_2.dwg [PLOTED ON: 6/12/2017 15:33:39 PM] BY USER: ARIANNA PERRONE

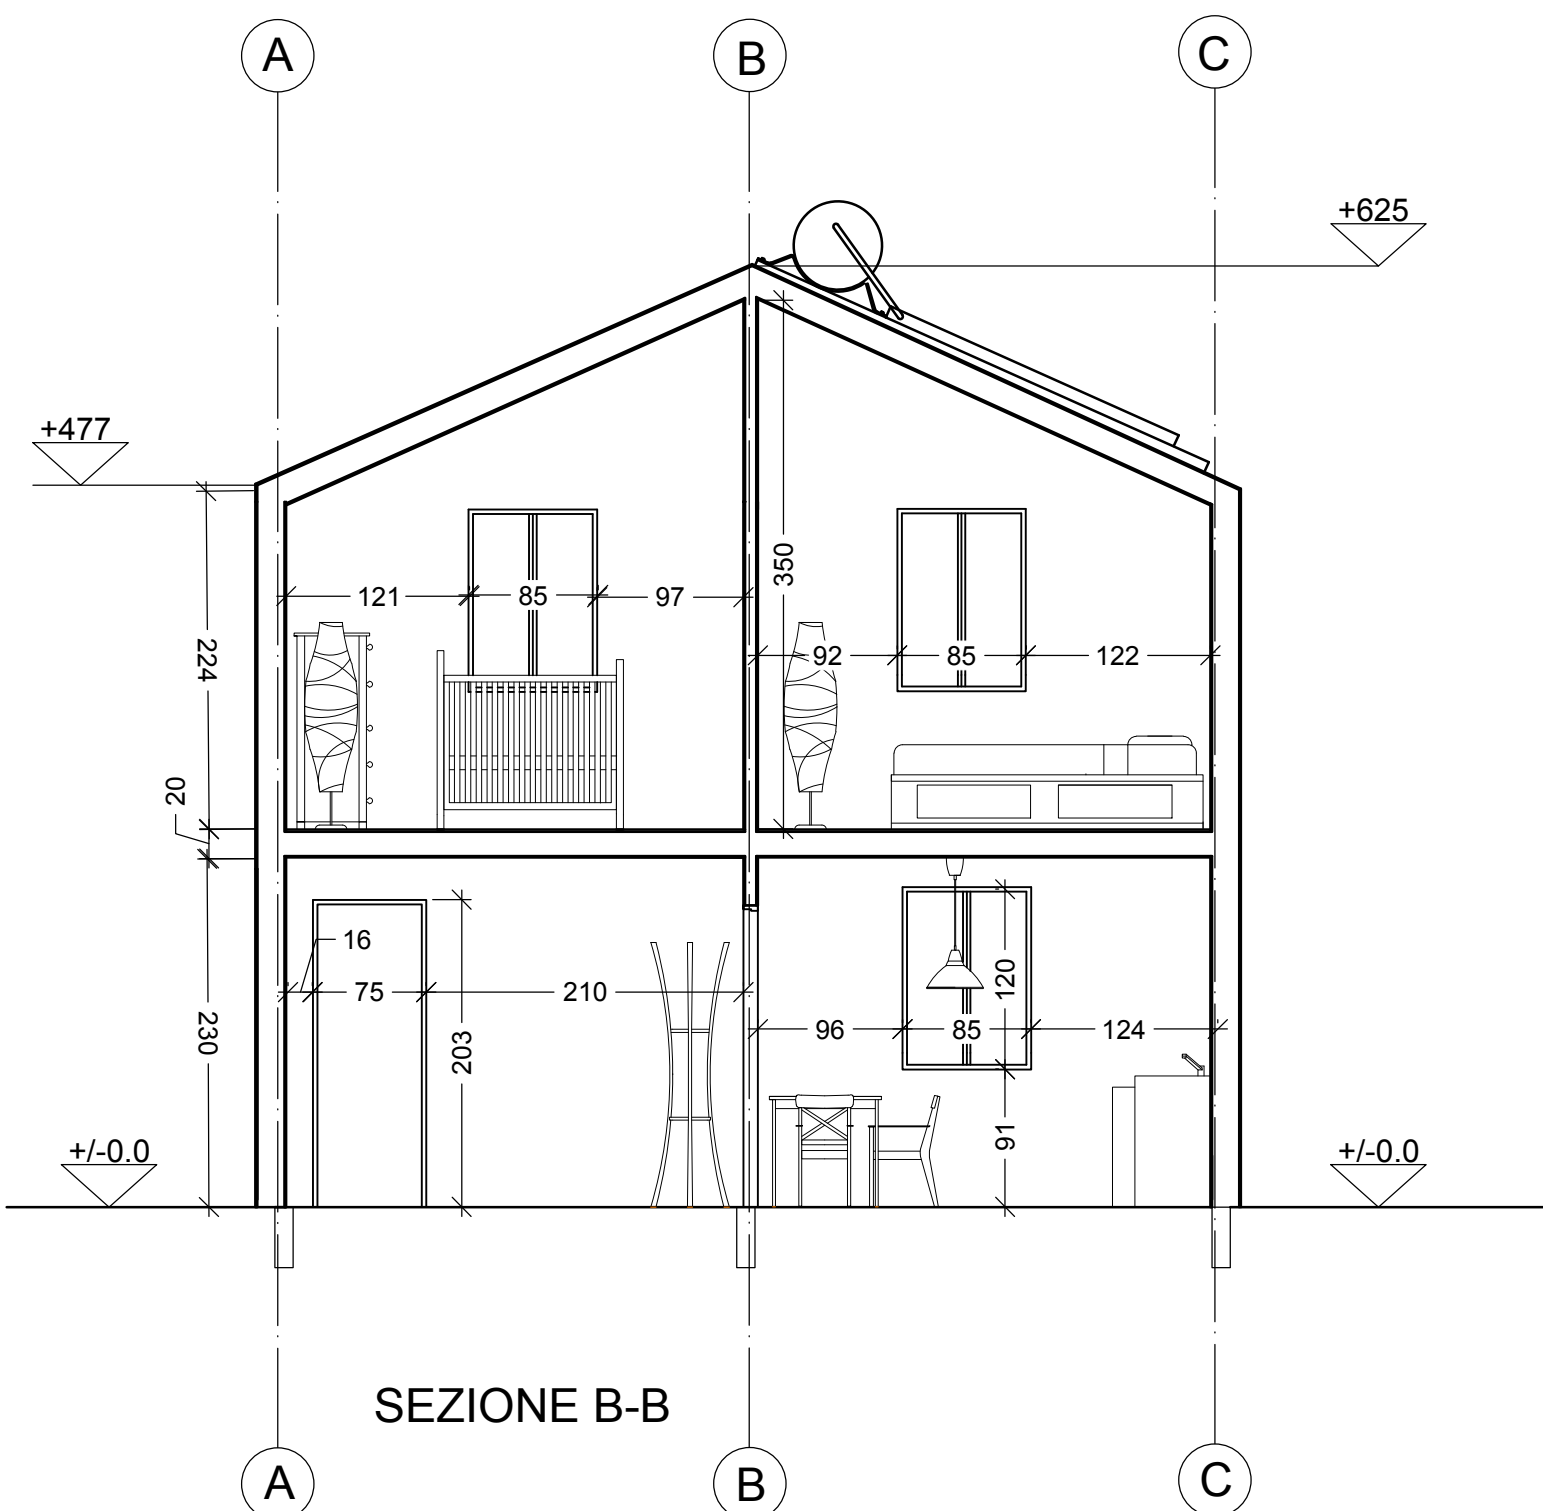

POLITECNICO DI MILANO
SCUOLA DEL DESIGN
C.L. DESIGN DEGLI INTERNI
PROGETTO:

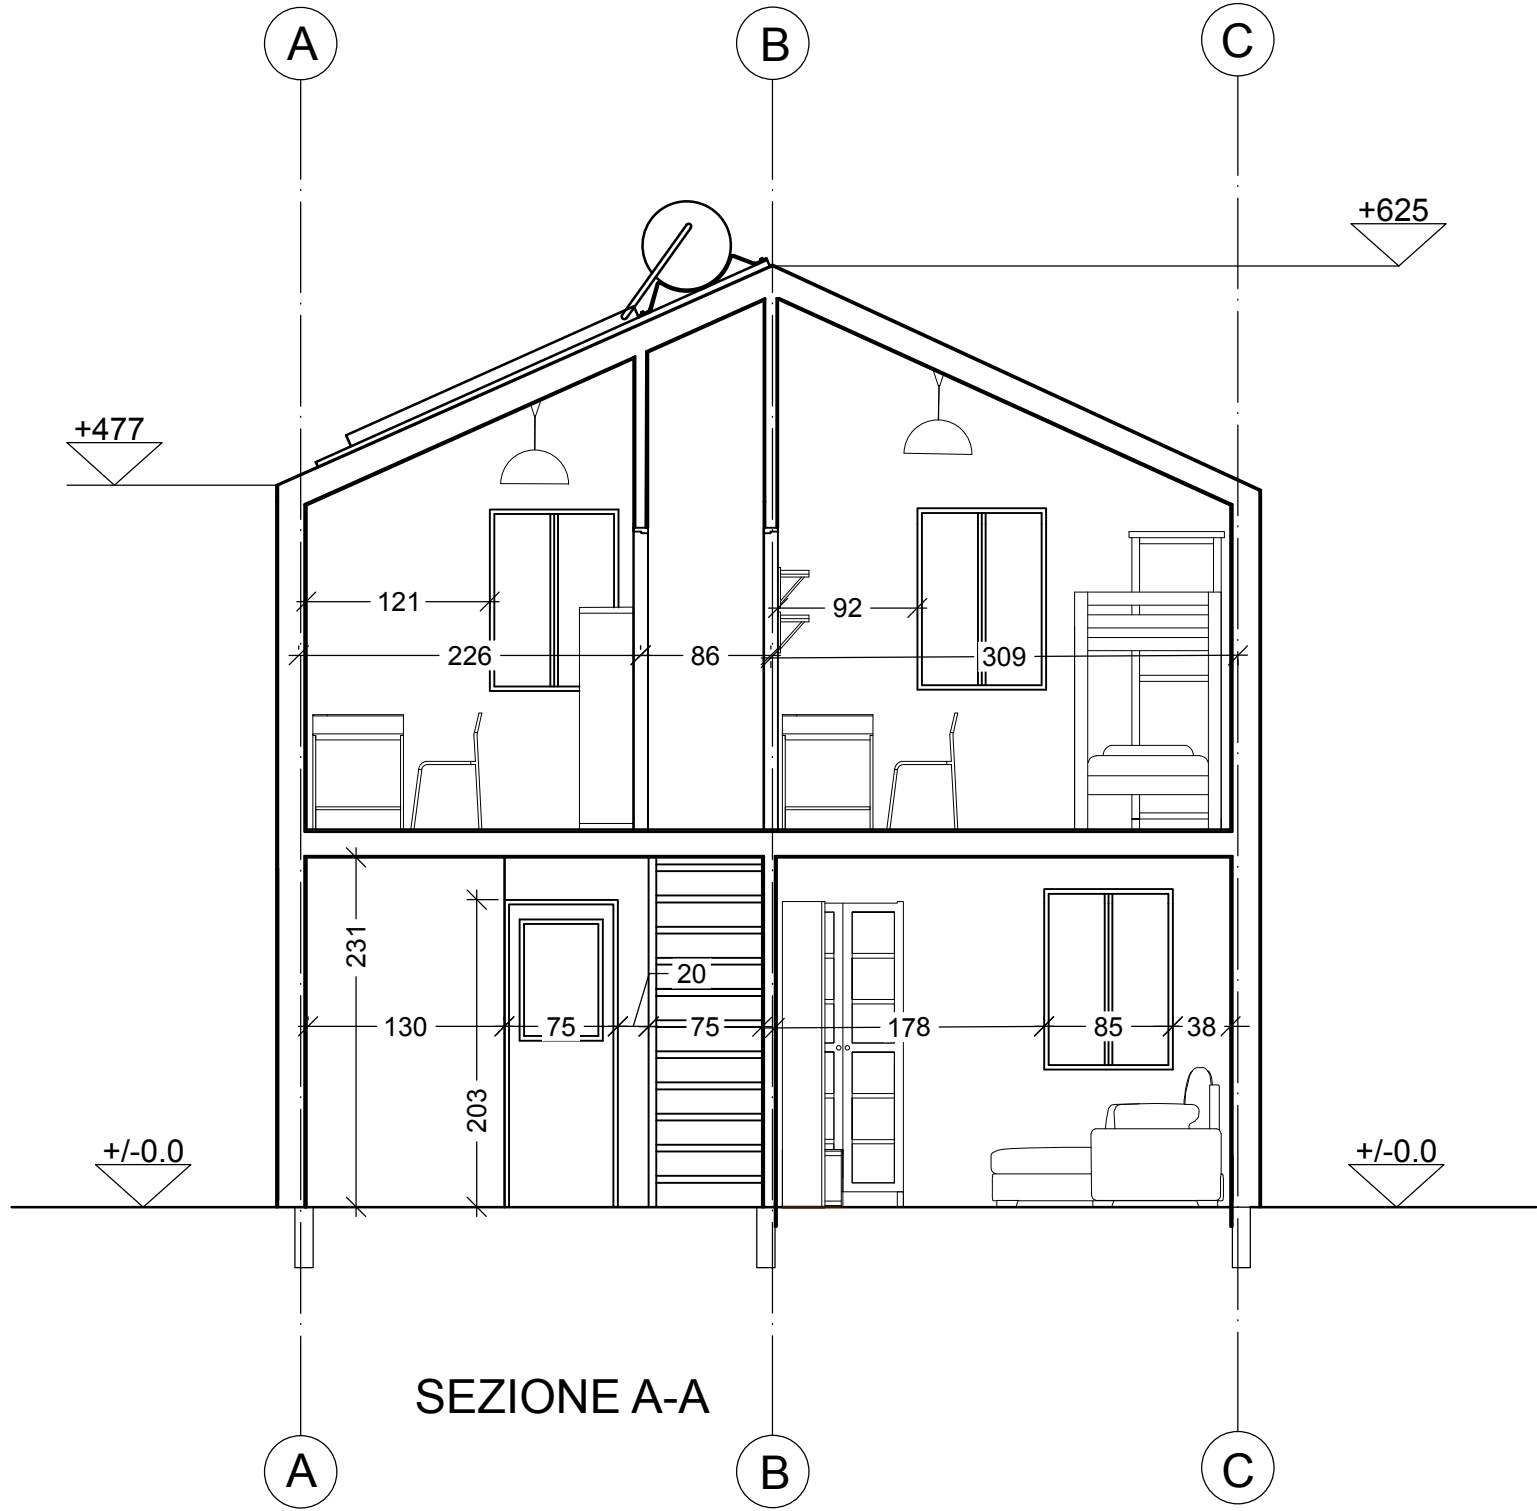

Proposta ampliamento Villa Verde

CORSO:
STRUMENTI E METODI
DEL PROGETTO

DOCENTE:
MARCO FERRARA

STUDENTI:
Simone Di Mauro
Andrea Mondini
Arianna Perrone

OGGETTO:
Ampliamento
Prospetti

NOTE:

NOME FILE:
VV-D_2.dwg

VERS DATA

A 2017.5.9
TAVOLA NO.: 2 DI 3

A201

DATA: 2017/05/09 SCALA: 1:50
REV: A FORMATO: A1
0 0.5mm 1.25mm 2.5mm