



DIRECTORY: C:\USERS\YLENIA\DESKTOP\VV-D_4_CUCINA\VV-D_4_CUCINA.DWG | PLOTTED ON: 16/06/2017 00:41:56 | BY USER: YLENIA

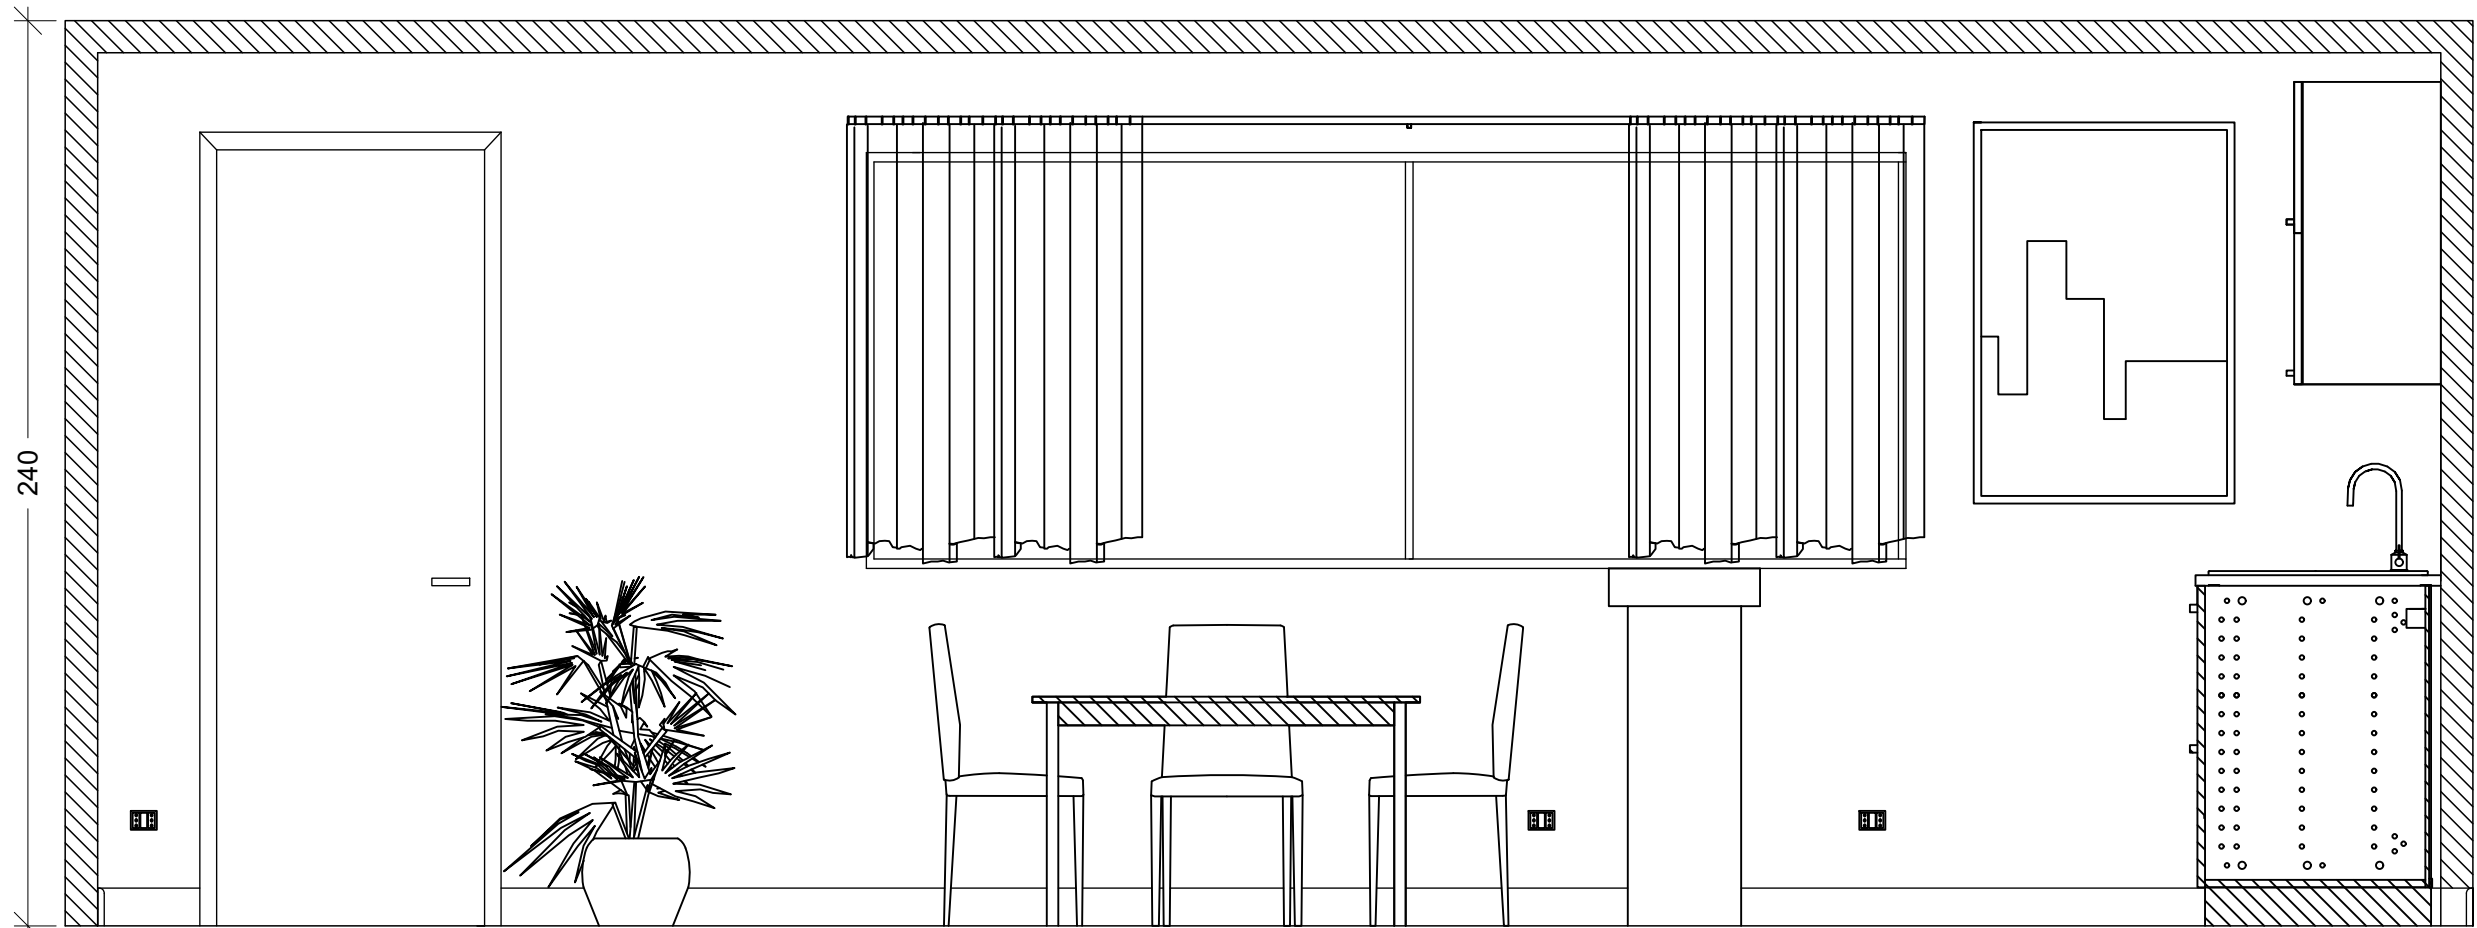

SEZIONE C

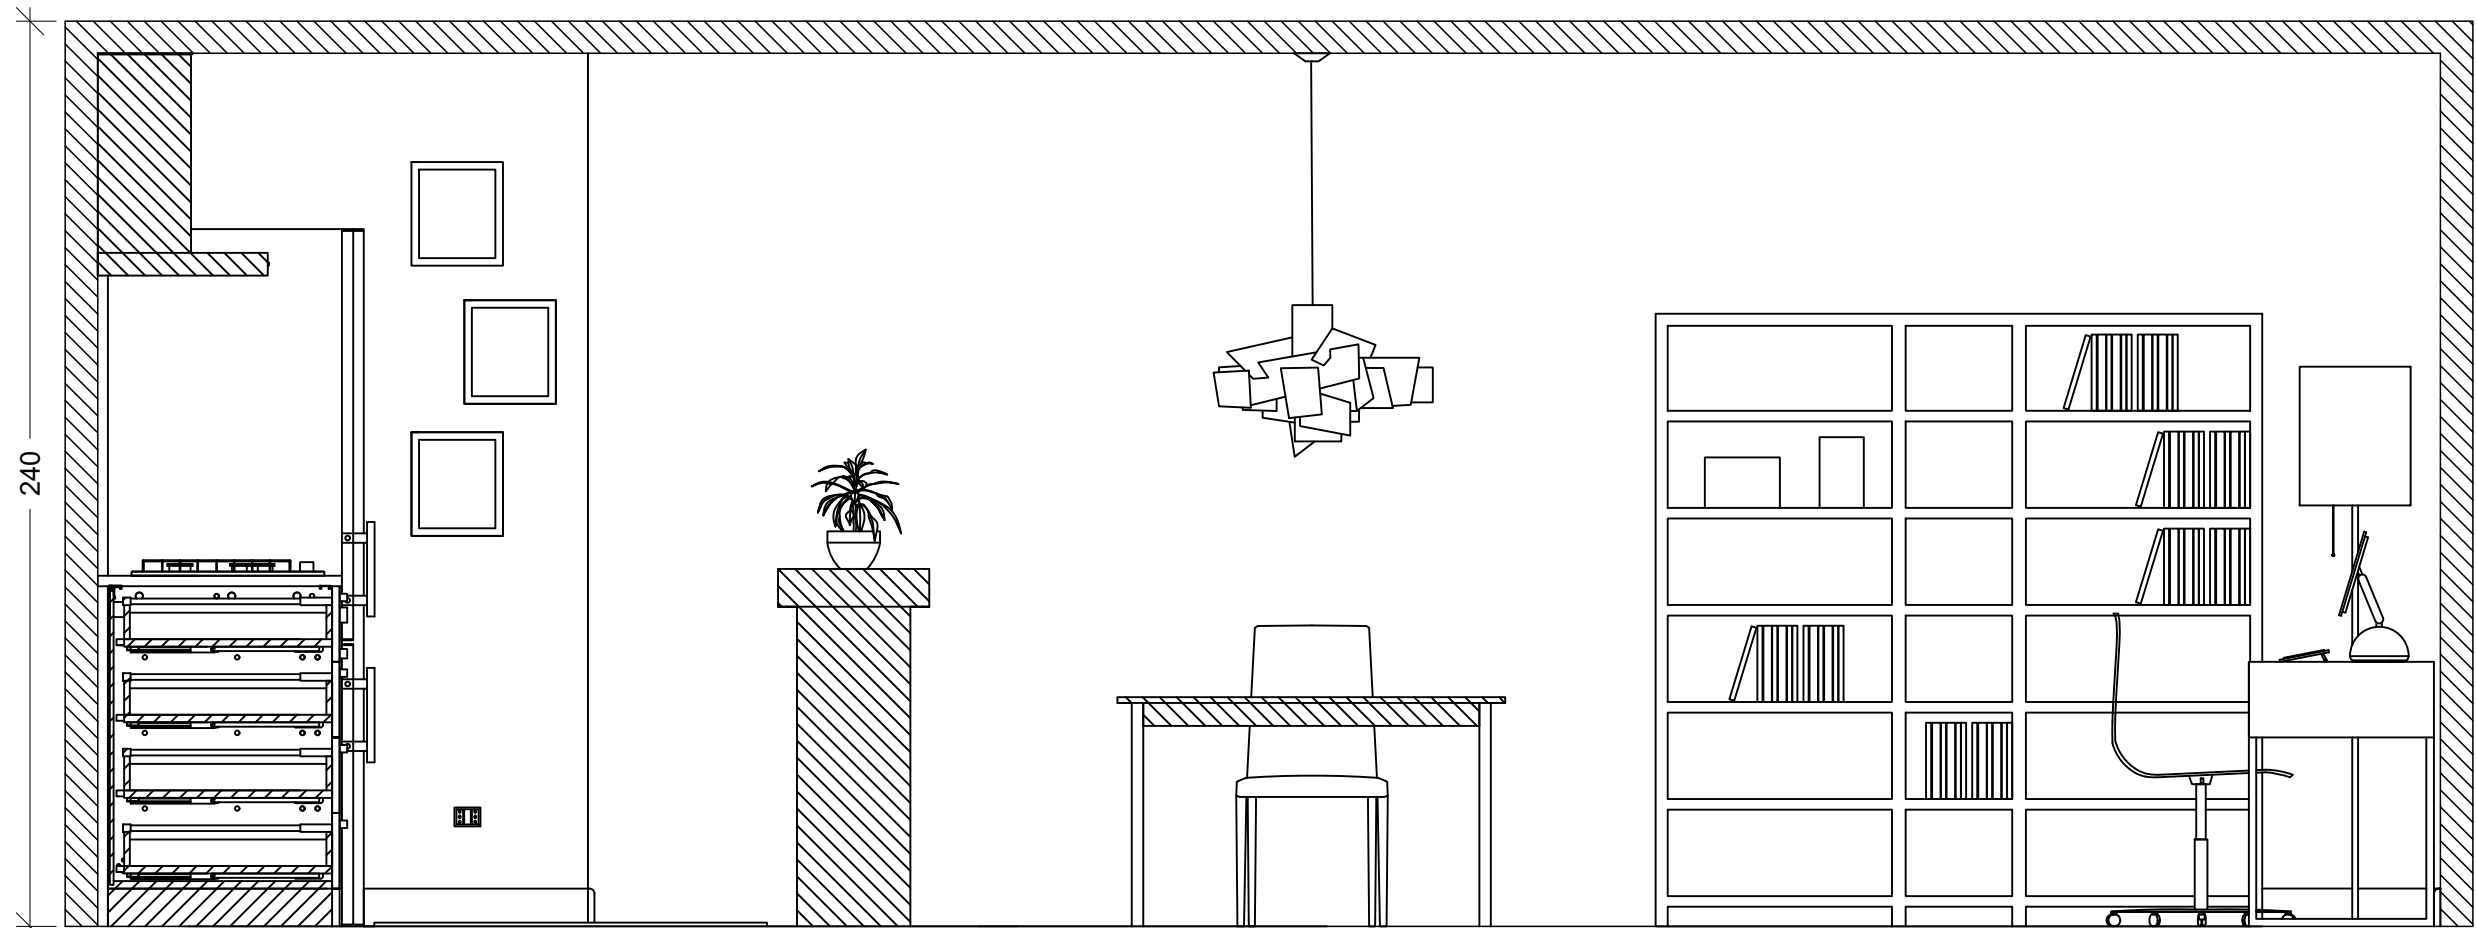

SEZIONE D

POLITECNICO DI MILANO
SCUOLA DEL DESIGN
C.L. DESIGN DEGLI INTERNI



PROJECT_TITLE

CORSO:

STRUMENTI E METODI
DEL PROGETTO

DOCENTE:

MARCO FERRARA

STUDENTI:

YLENIA BARBERA

OGGETTO:

RAPPRESENTAZIONE DEGLI INTERNI
SEZIONI

NOTE:

NOME FILE:

VV-D_4_CUCINA.dwg

VERS

DATA

A

2107/06/13

TAVOLA NO.:

002 DI 003

A402

DATA: 2017/06/13 SCALA: 1:20
REV: A FORMATO: A2