



DIRECTORY: C:\USERS\YLENIA\DESKTOP\VV-D\_4\_CUCINA\VV-D\_4\_CUCINA.DWG | PLOTTED ON: 16/06/2017 00:42:12 | BY USER: YLENIA

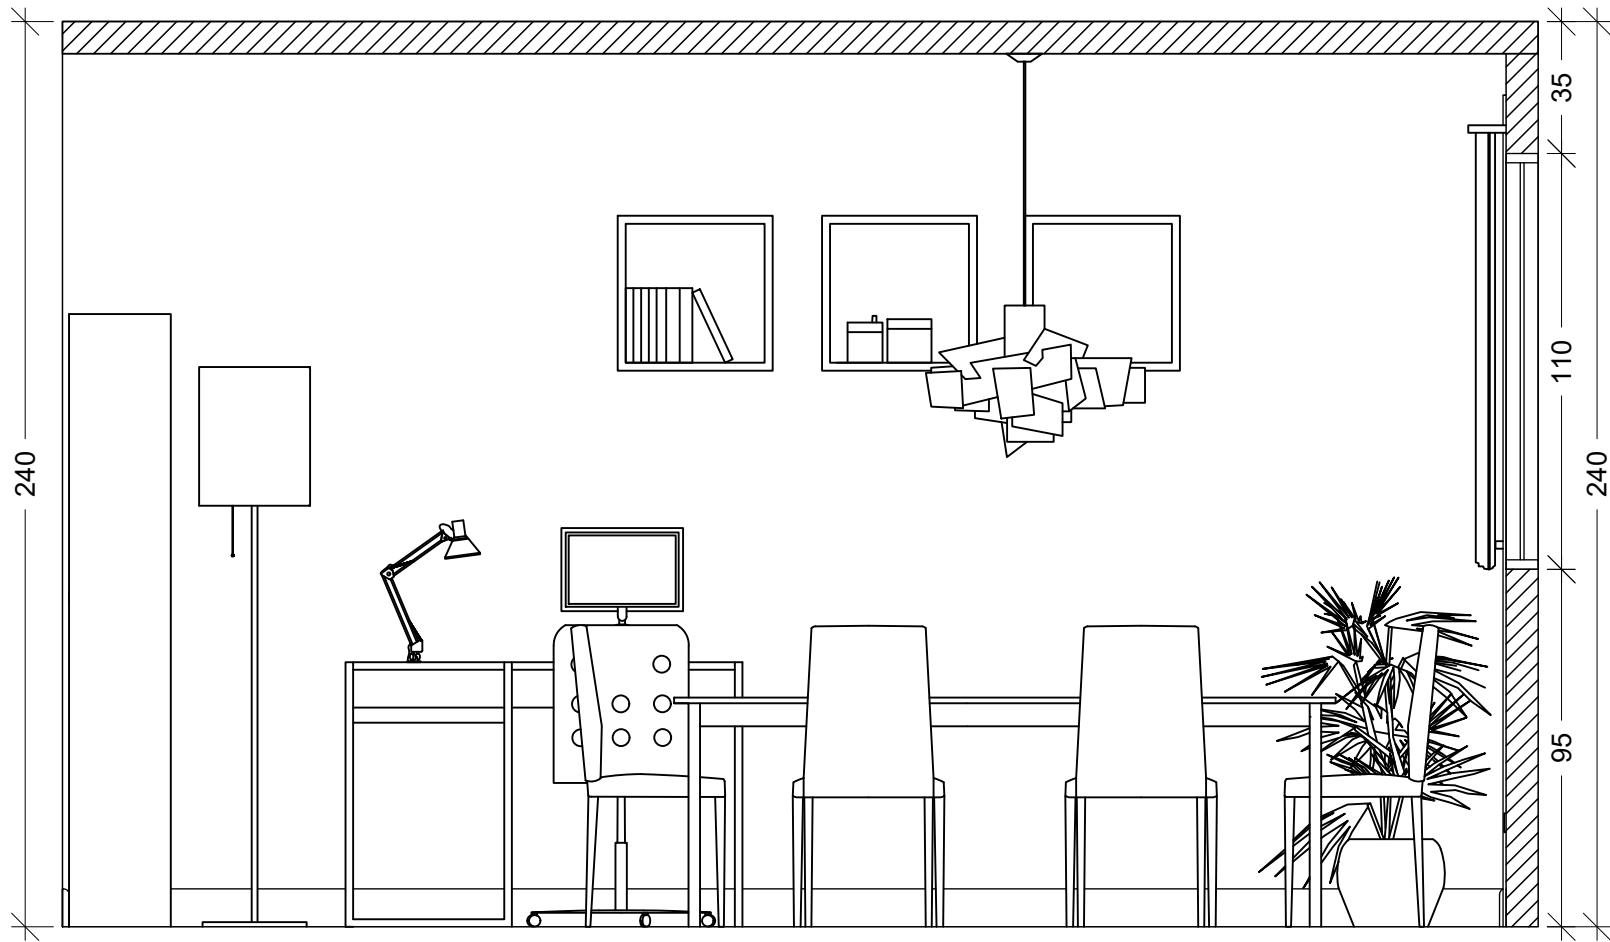

SEZIONE A

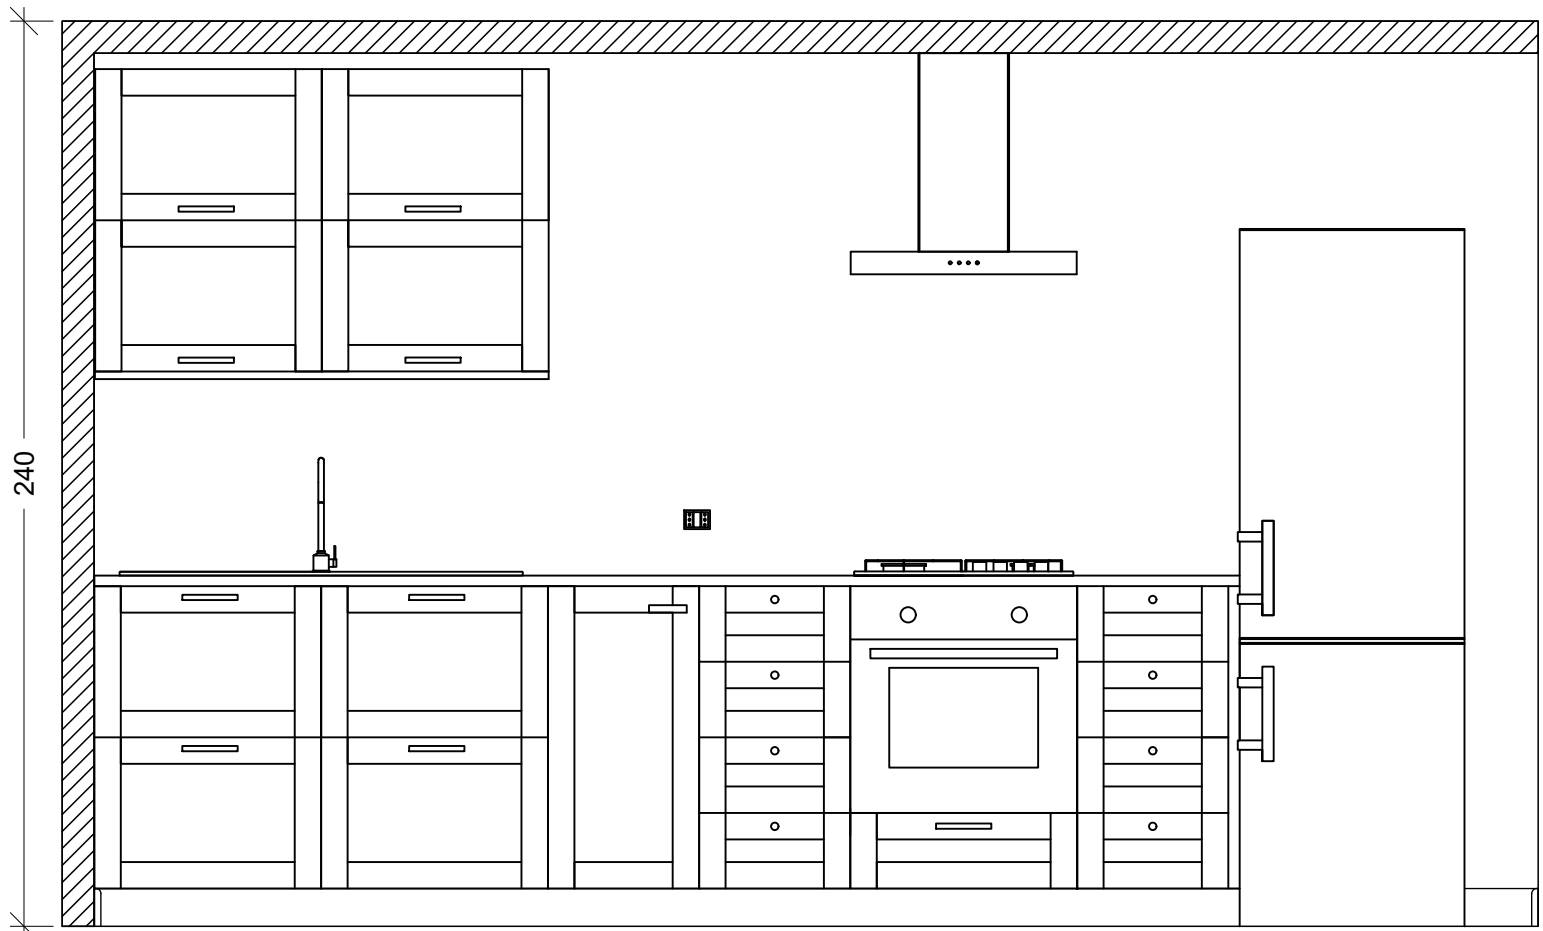

SEZIONE B

POLITECNICO DI MILANO  
SCUOLA DEL DESIGN  
C.L. DESIGN DEGLI INTERNI



## PROJECT\_TITLE

CORSO:

STRUMENTI E METODI  
DEL PROGETTO

DOCENTE:

MARCO FERRARA

STUDENTI:

YLENIA BARBERA

OGGETTO:

RAPPRESENTAZIONE DEGLI INTERNI  
SEZIONI

NOTE:

NOME FILE:

VV-D\_4\_CUCINA.dwg

VERS

DATA

A

2017/06/13

TAVOLA NO.:

003 DI 003

# A403

DATA: 2017/06/13 SCALA: 1:20

REV: A FORMATO: A2