



DIRECTORY: C:\USERS\ALICE\DESKTOP\QM-S\_2\CUCINA\QM-S\_2\CUCINA.DWG | PLOTTED ON: 18/06/2017 13:54:15 | BY USER: ALICE

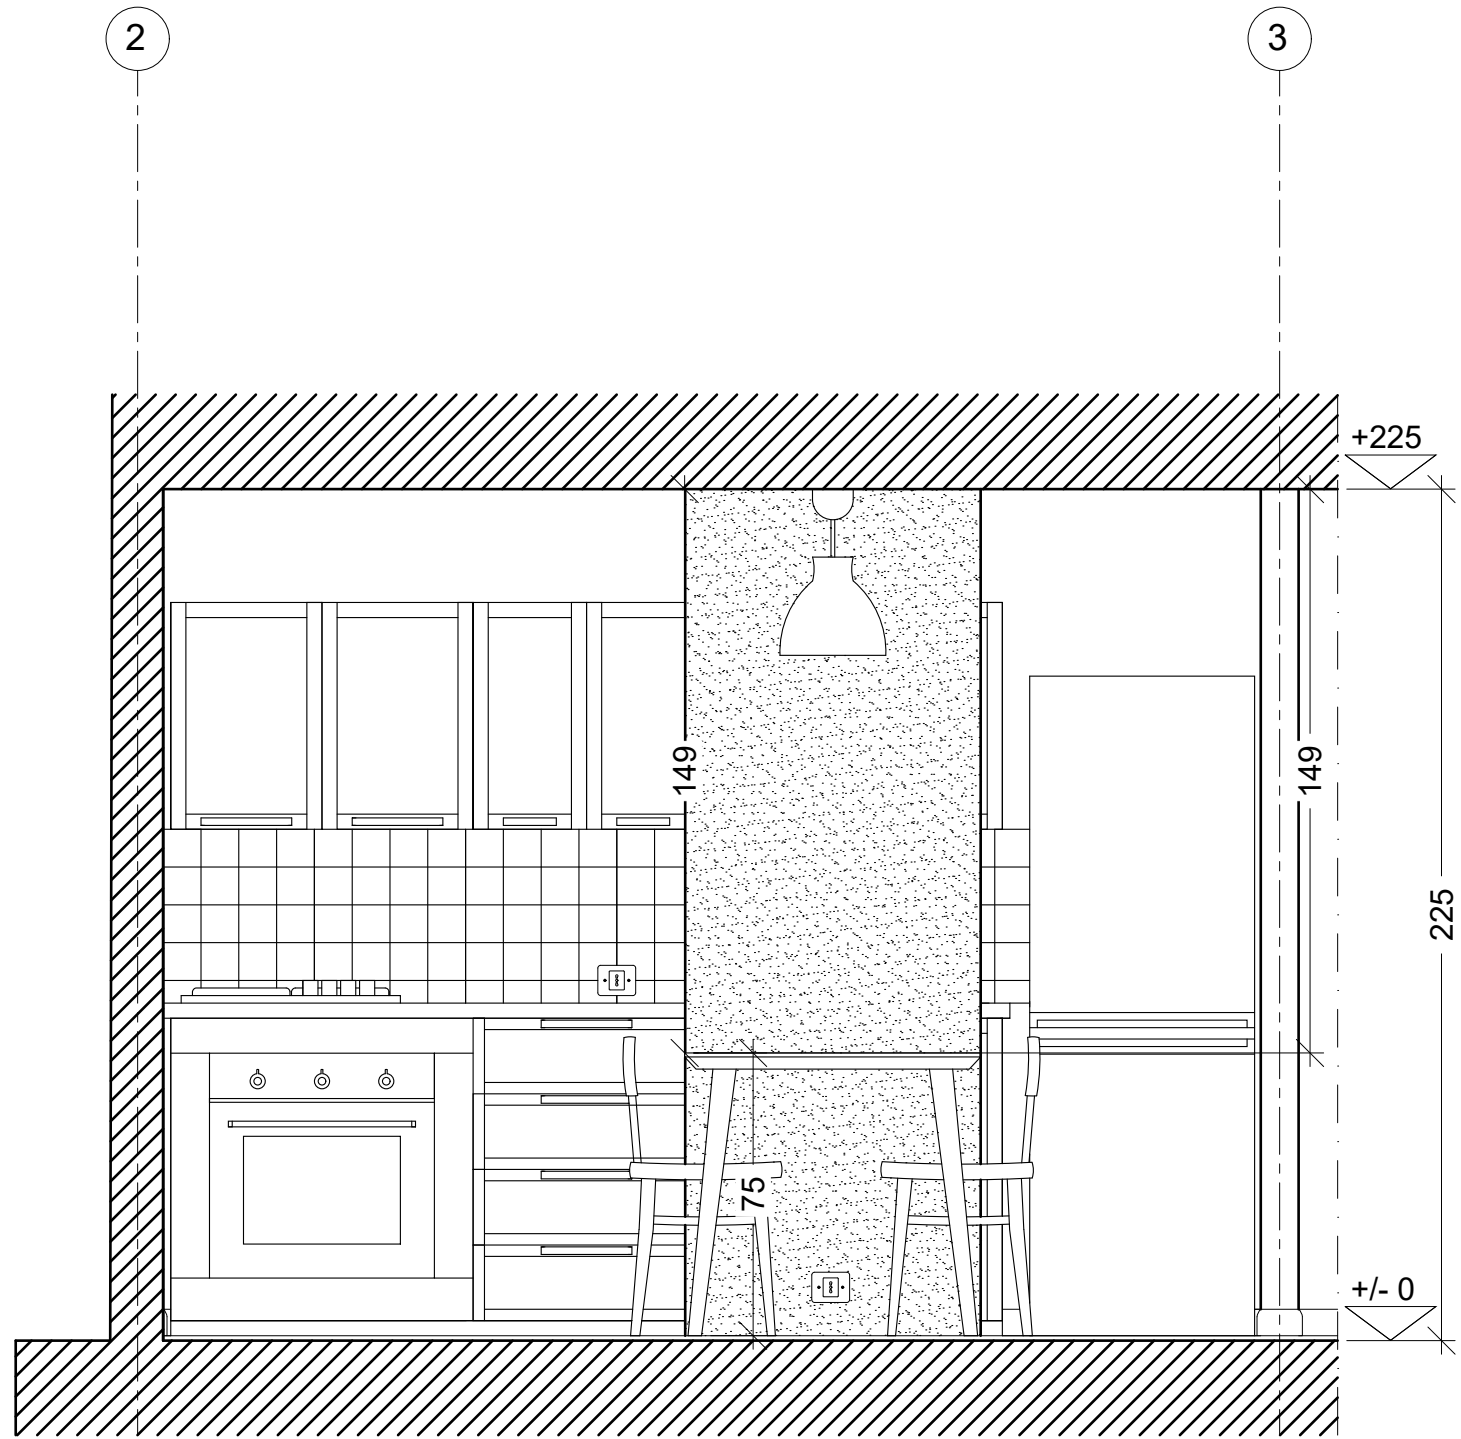

SEZIONE C.C

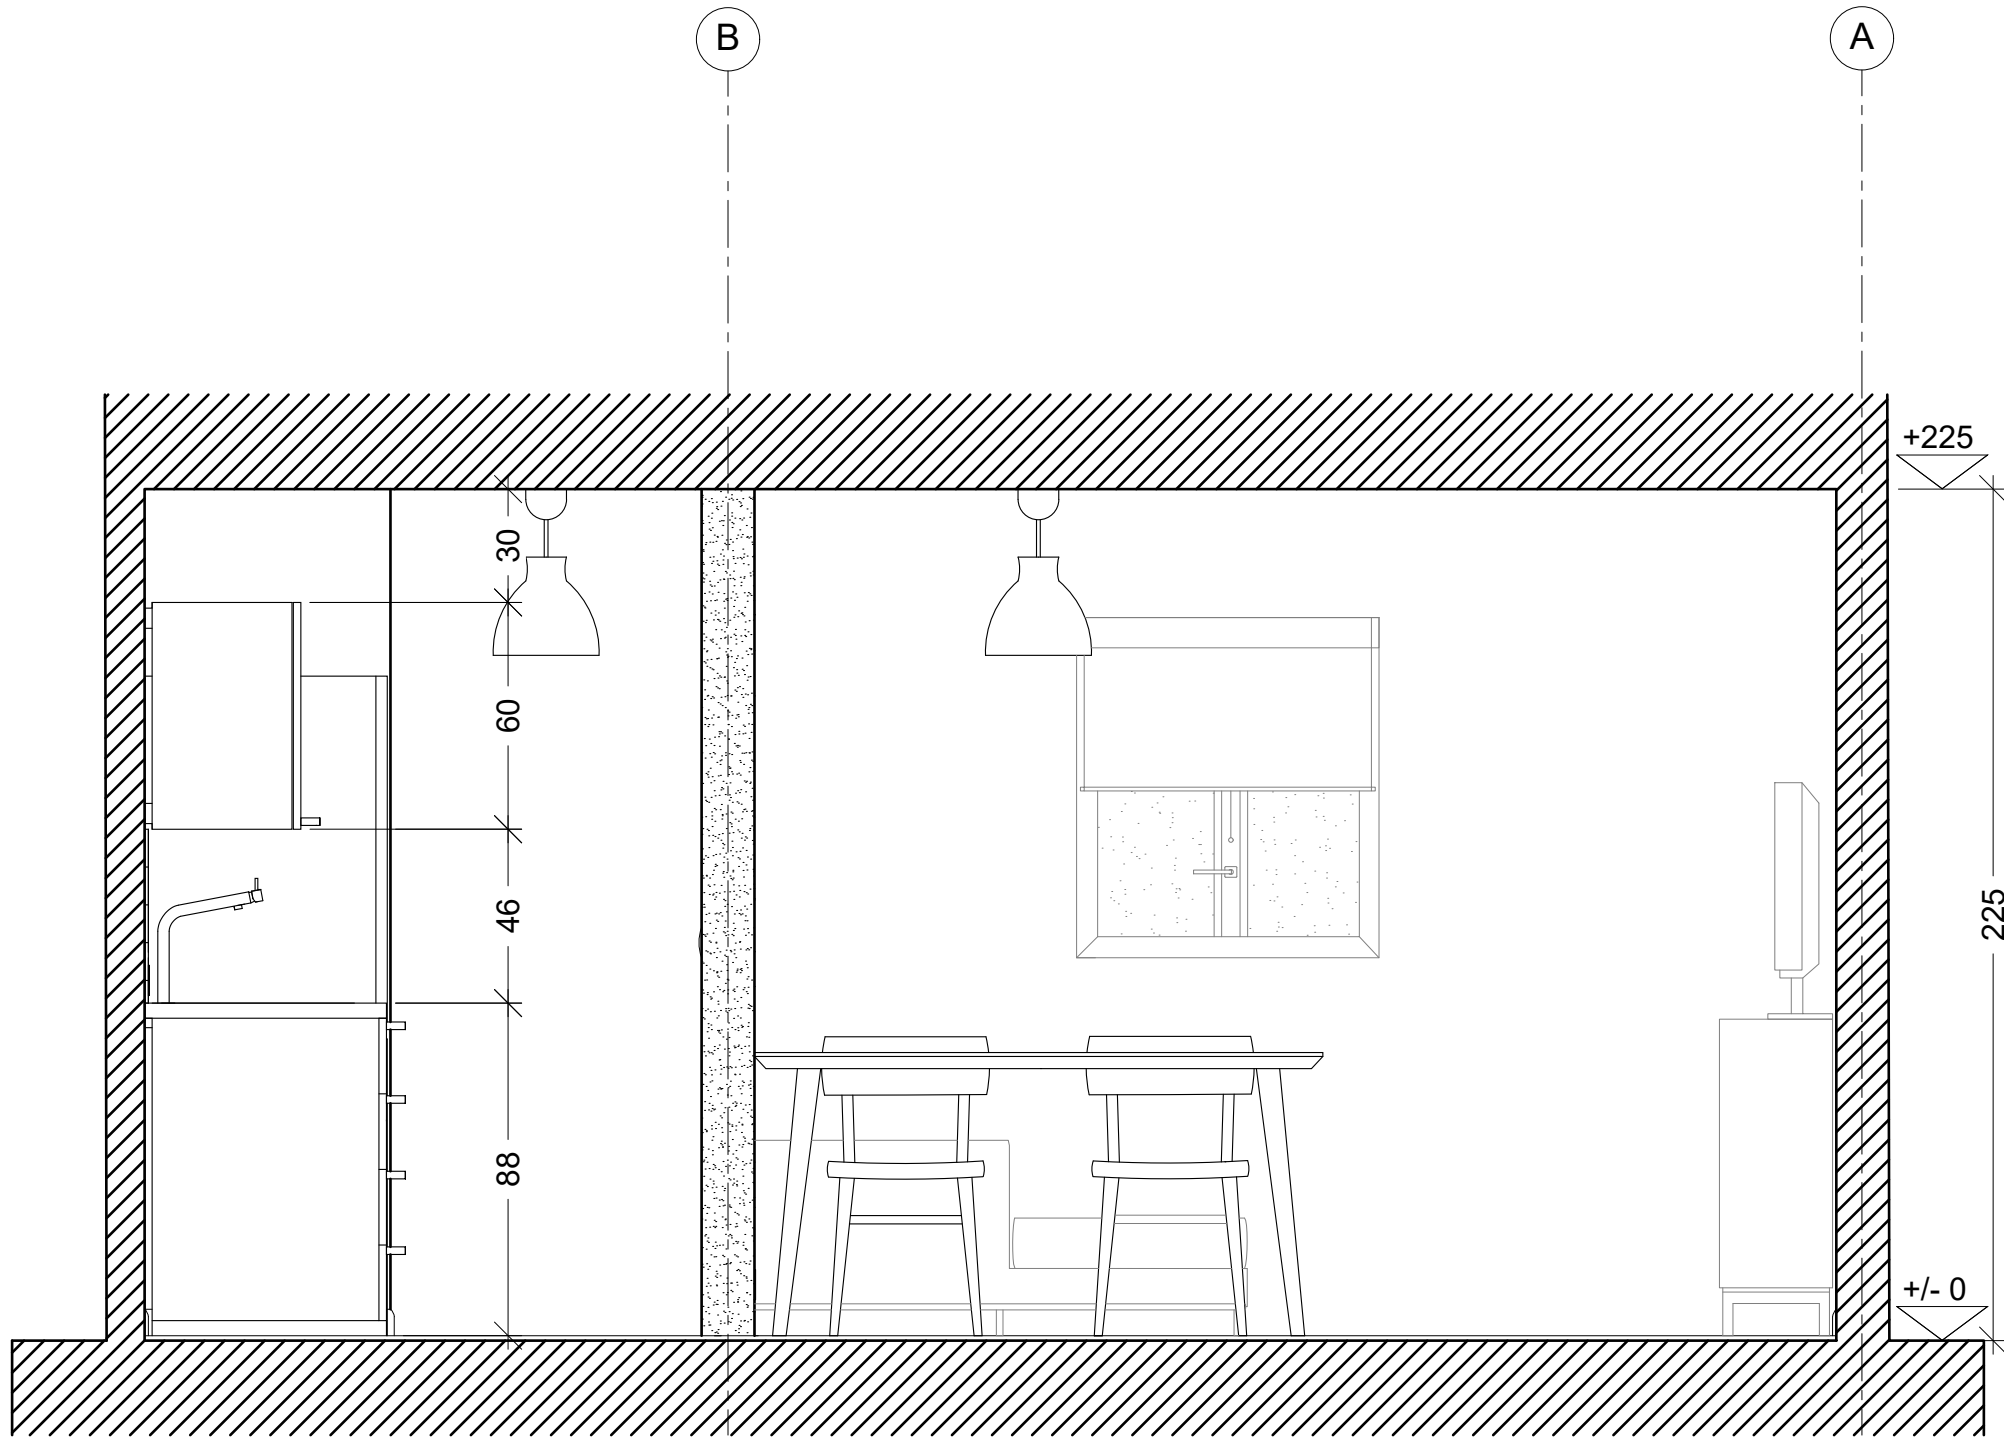

SEZIONE D.D

POLITECNICO DI MILANO  
SCUOLA DEL DESIGN  
C.L. DESIGN DEGLI INTERNI  
PROGETTO:



QM-S\_2\_CUCINA

CORSO:  
STRUMENTI E METODI  
DEL PROGETTO

DOCENTE:  
MARCO FERRARA

STUDENTI:  
ALICE EMMA VENDRAMIN

OGGETTO:  
CUCINA

NOTE:

NOME FILE:  
QM-S\_2\_CUCINA.dwg

VERS DATA

A YYYY/MM/DD  
TAVOLA NO.: 003 DI 003

A403

DATA: 2017/06/13 SCALA: 1:20  
REV: A FORMATO: A2