

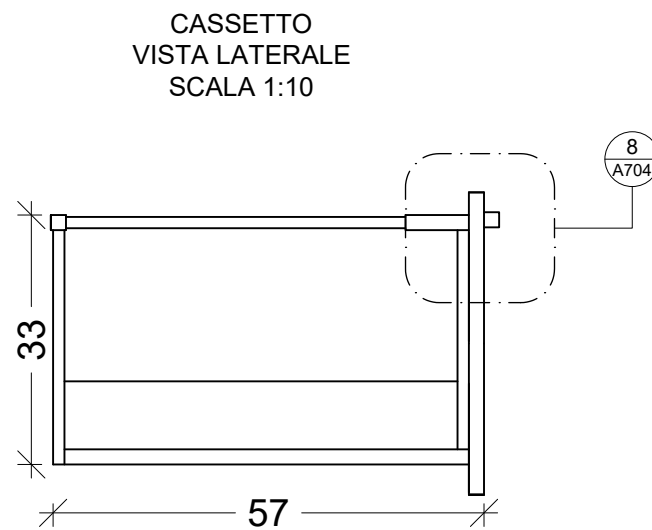
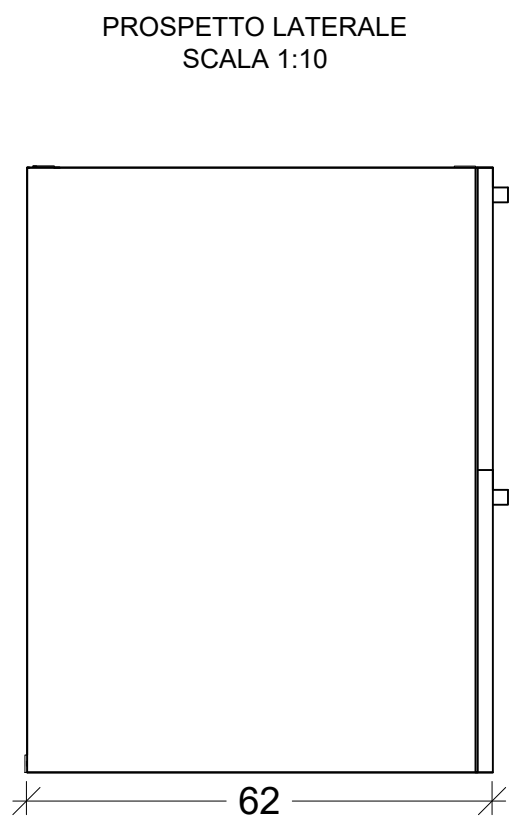
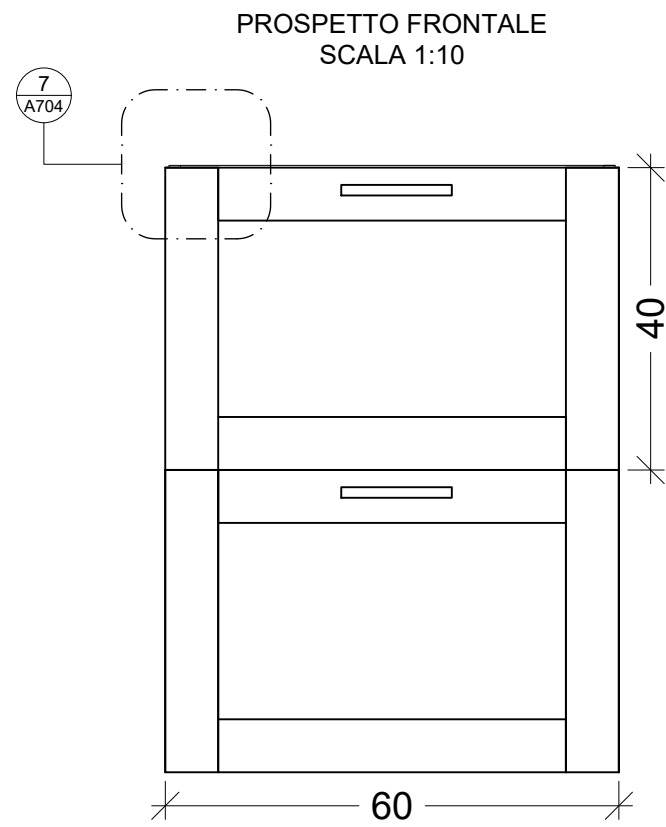
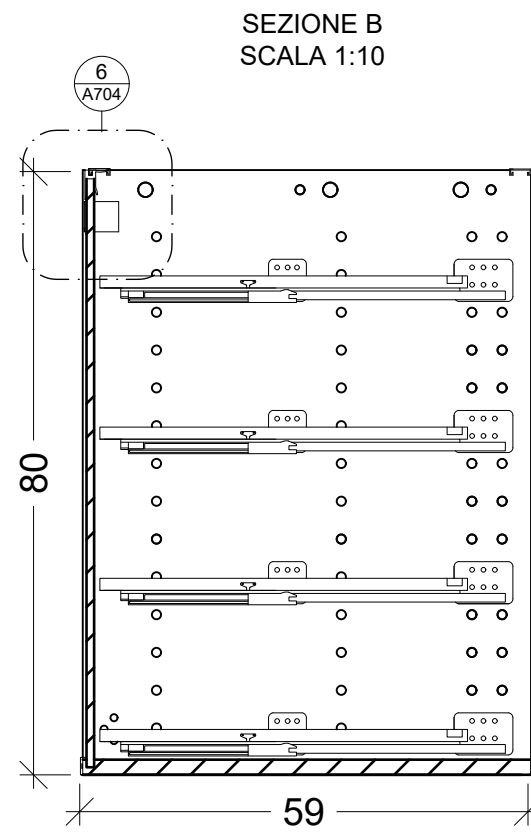
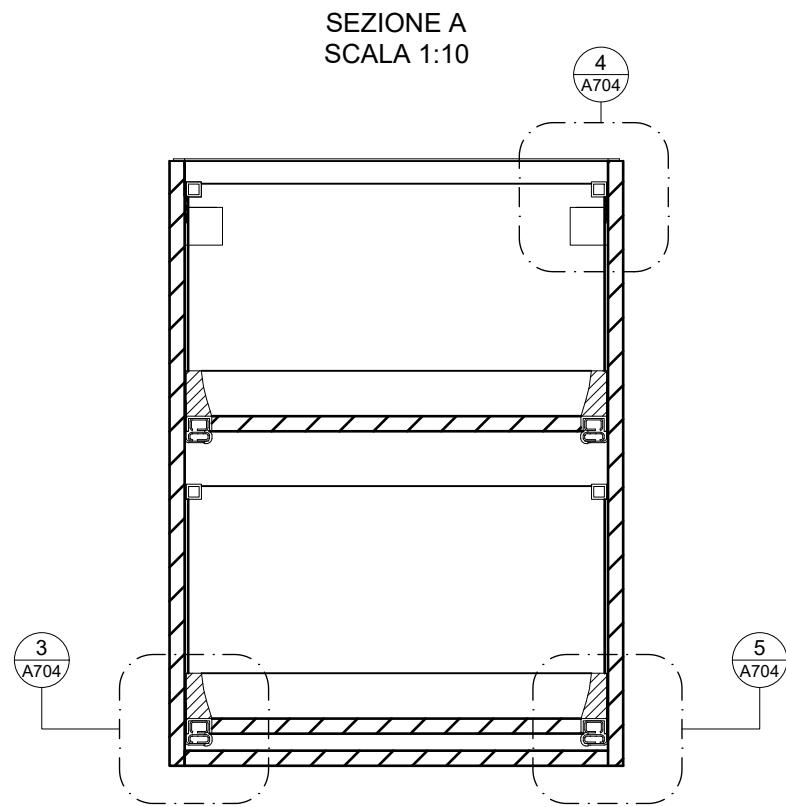


DIRECTORY: C:\USERS\YLENIA\DESKTOP\IPV-D_4_CUCINA\METOD - MAXIMERA_091.049.84.DWG | PLOTTED ON: 15/08/2017 17:45:31 | BY USER: YLENIA

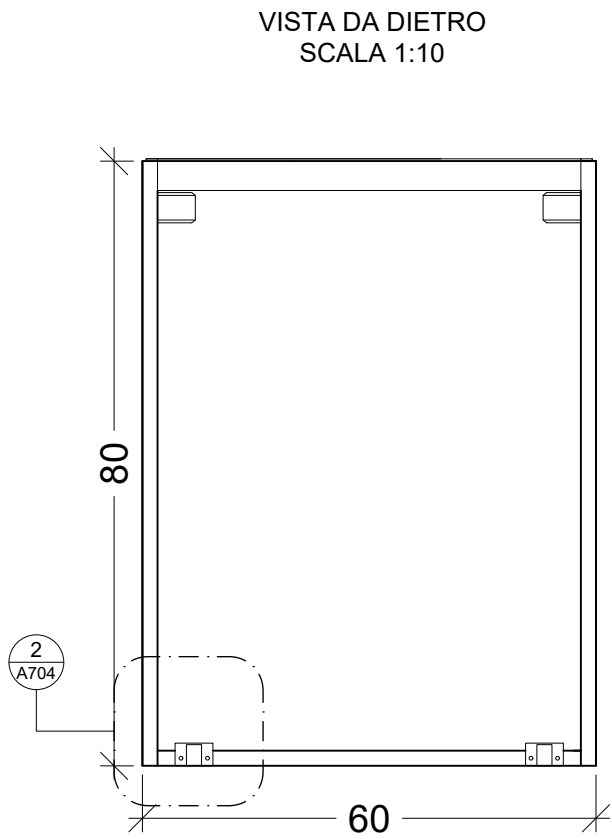

POLITECNICO DI MILANO
SCUOLA DEL DESIGN
C.L. DESIGN DEGLI INTERNI
PROGETTO:

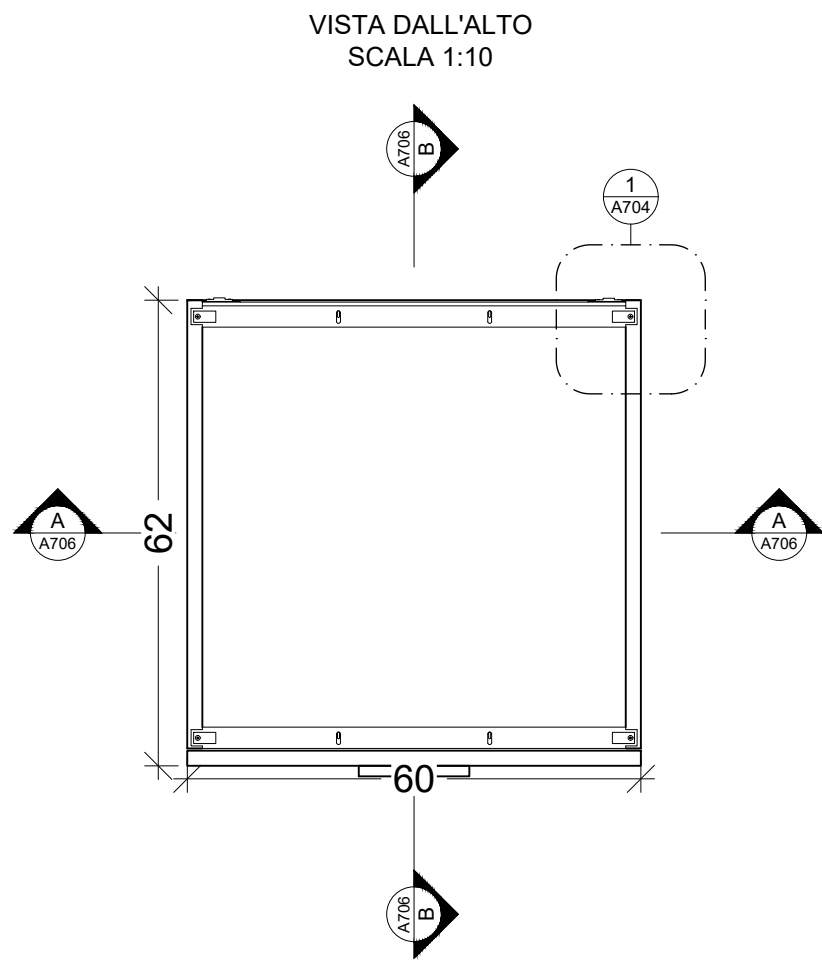

VILLA VERDE CUCINA

CORSO:
STRUMENTI E METODI
DEL PROGETTO

DOCENTE:
MARCO FERRARA

STUDENTI:
YLENIA BARBERA

OGGETTO:
METOD / MAXIMERA MOBILE 2 CASSETTI

NOTE:
-

NOME FILE:
METOD - MAXIMERA_091.049.84.dwg

VERS	DATA

A 2017/05/23
TAVOLA NO.: 006 DI 017

A706

DATA: 2017/05/23 SCALA: 1:10
REV: A FORMATO: A2