
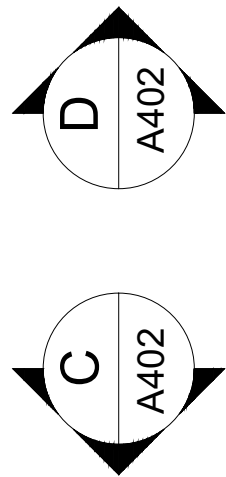


DIRECTORY: C:\USERS\GIULIA\DESKTOP\PROF FERRARAO-S_3_STUDIO\MO-S_3_STUDIO\DWG

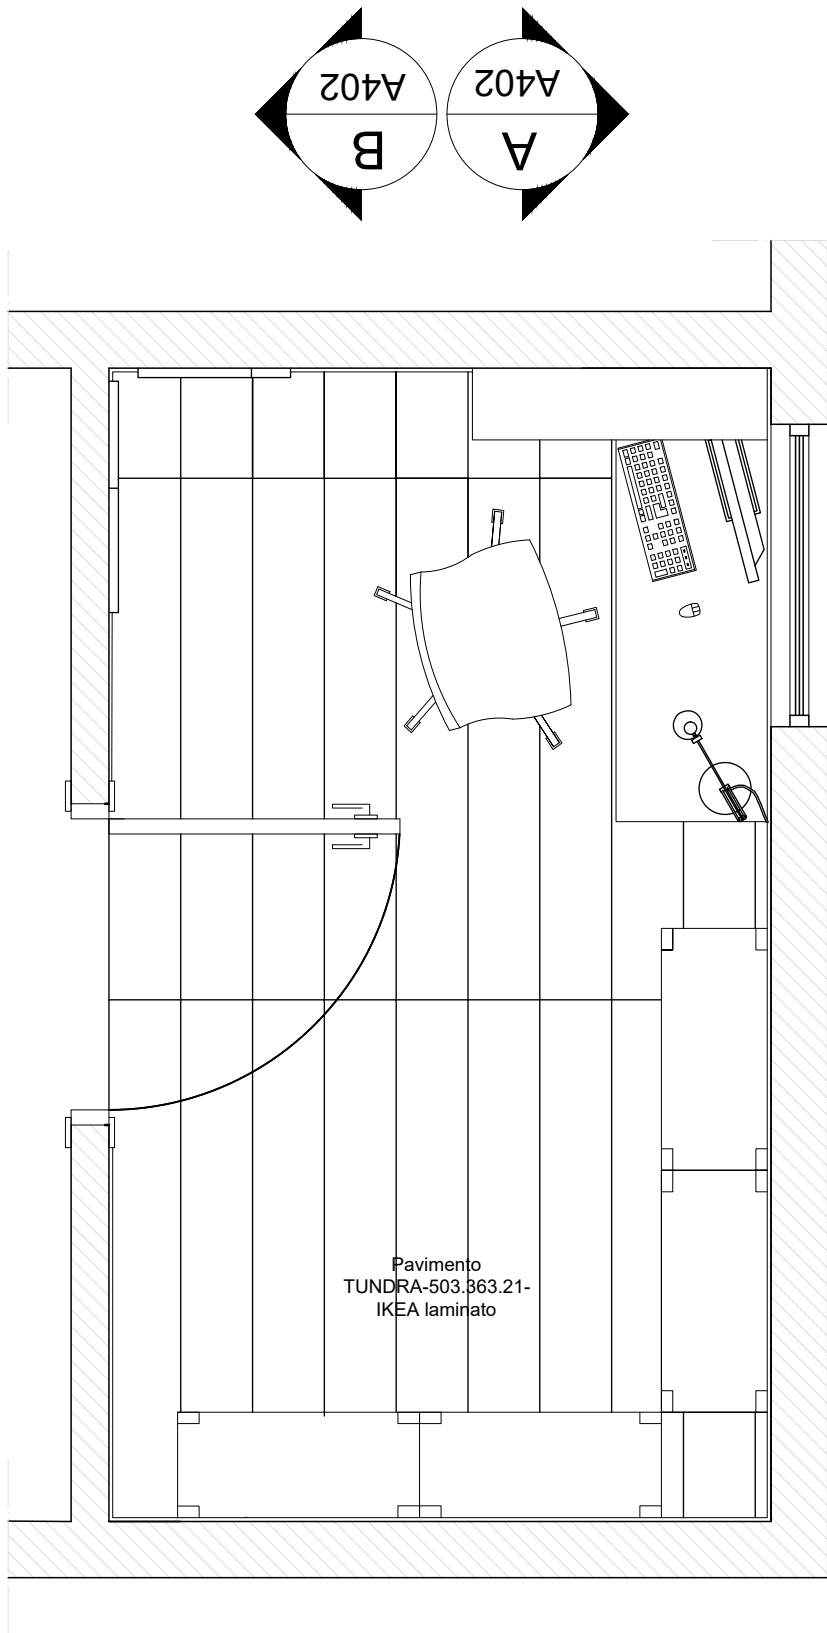

Mensola EKBY
JARPEN-002.510.36-IKEA
truciolare laccato

Lampada da tavolo
ANTIFONI-203.047.36-IKEA
Acciaio

GETTACARTE - KARTELL
ABS colorato in massa

SEZIONE A

POLITECNICO DI MILANO
SCUOLA DEL DESIGN
C.L. DESIGN DEGLI INTERNI



MO-S_3_STUDIO

CORSO:

STRUMENTI E METODI
DEL PROGETTO

DOCENTE:

MARCO FERRARA

STUDENTI:

GIULIA MONDATORE

OGGETTO:

PIANTA E SEZIONI

NOTE:

NOME FILE:

MO-S_3_STUDIO.dwg

VERS

DATA

A

2017/09/05

TAVOLA NO.:

1 DI 2

A401

DATA: 2017/09/05 SCALA: 1:20
REV: A FORMATO: A2