


PIANTA PRIMO PIANO

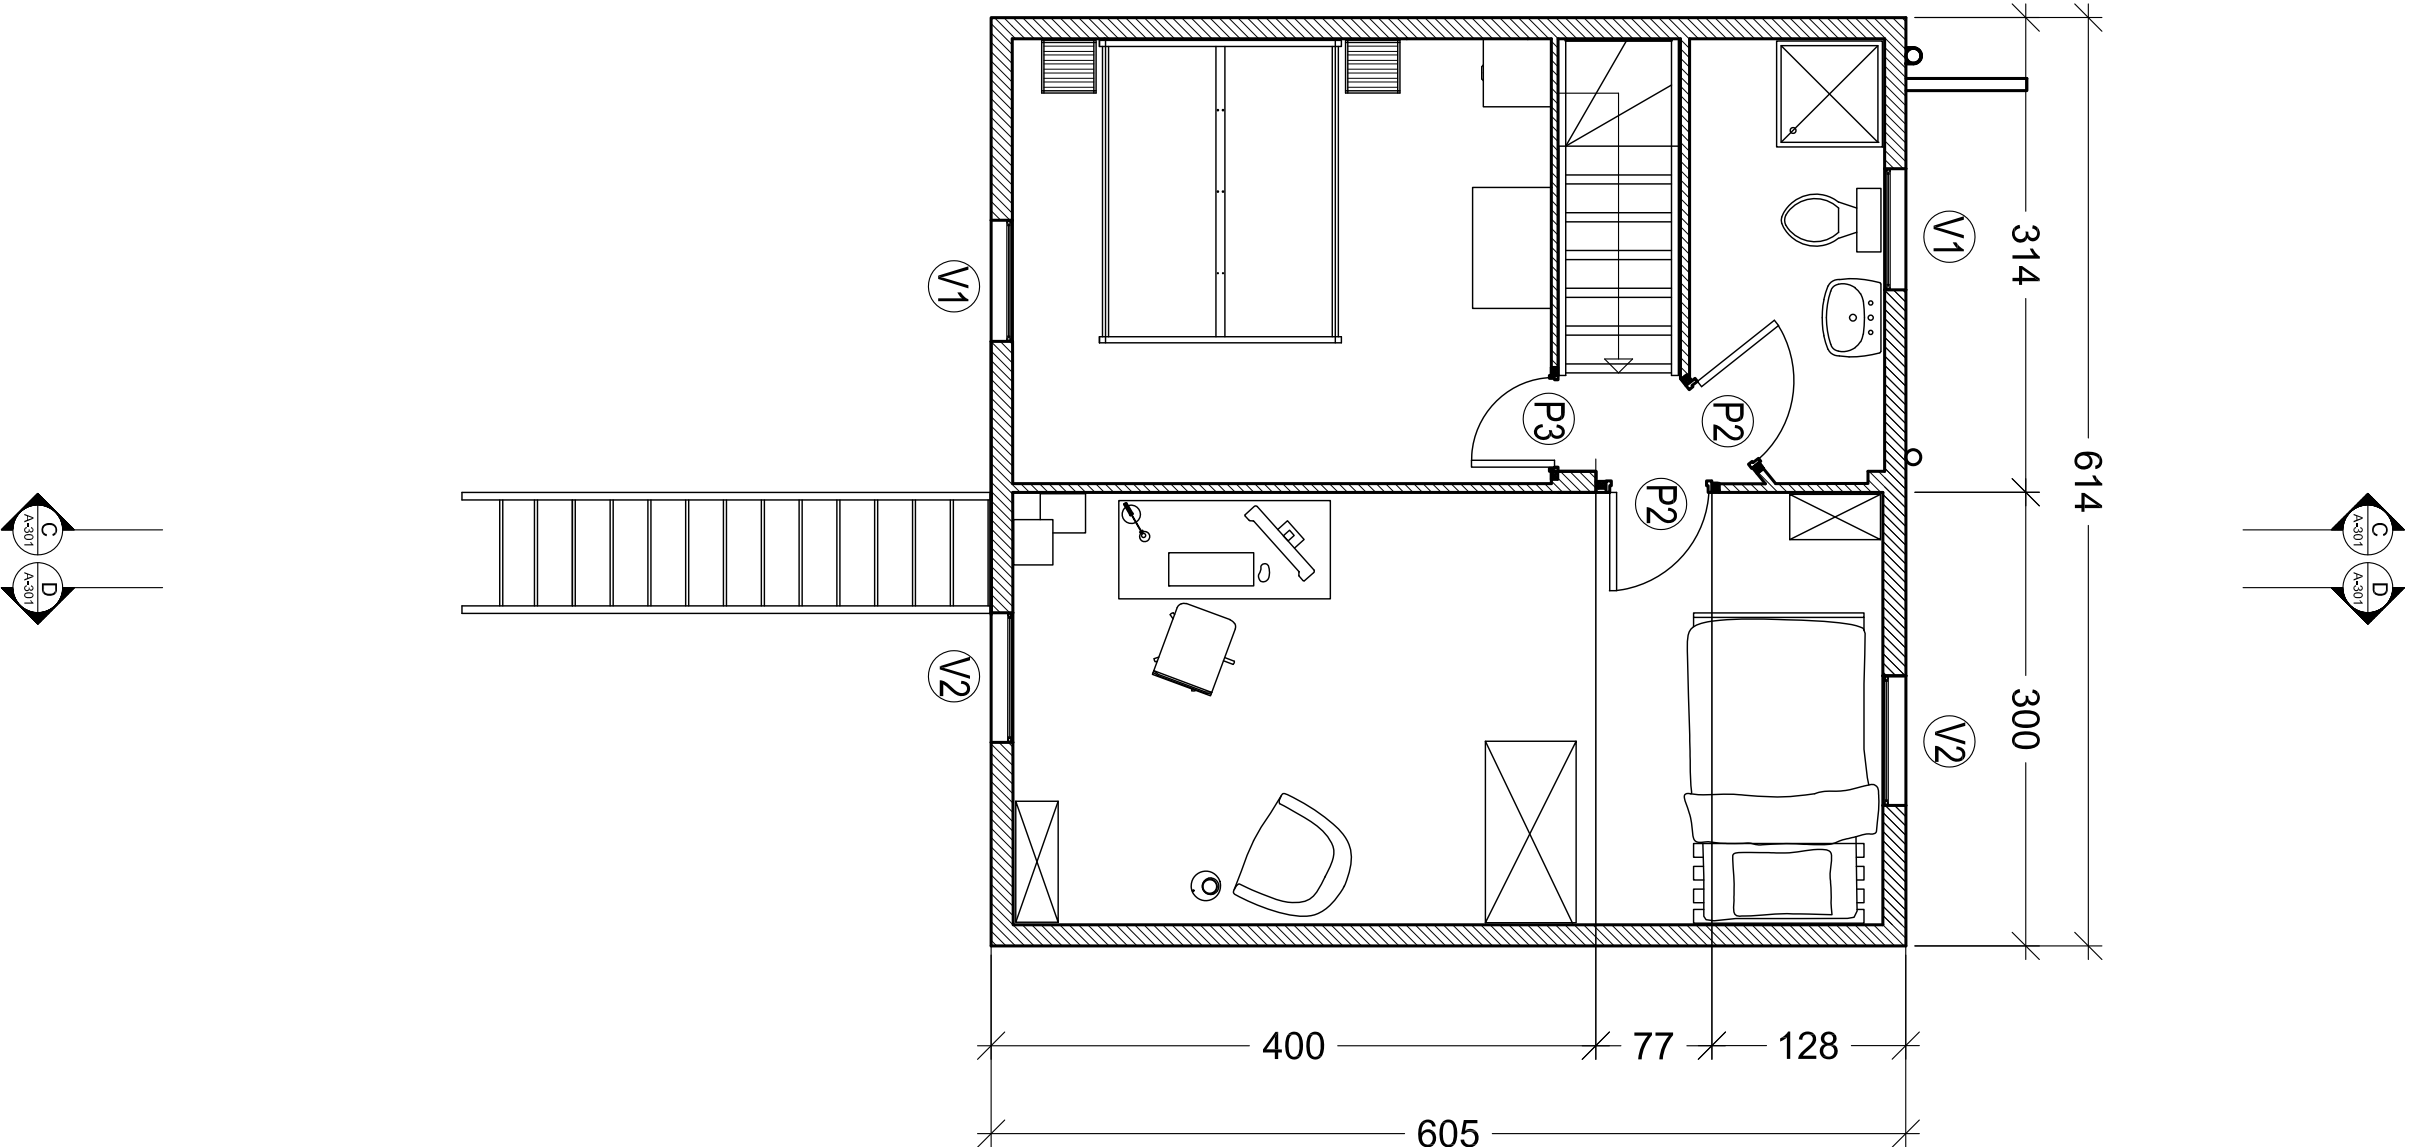

PIANTA SECONDO PIANO


POLITECNICO DI MILANO  
SCUOLA DEL DESIGN  
CL. DESIGN DESIGN INTERNI  
PROGETTO




QM-D\_3

CORSO:	STRUMENTI E METODI DEL PROGETTO
DOCENTE:	MARCO FERRARA
STUDENTI:	PAOLA ANSA MARCO FERRARA GABRIELLO ROBERTA
OGGETTO:	SEZIONI
NOTE:	-
NOME FILE:	seccord.dwg
VERS:	DATA
REV:	1 DI 3
TAVOLA NO.:	02/05/2017


A301

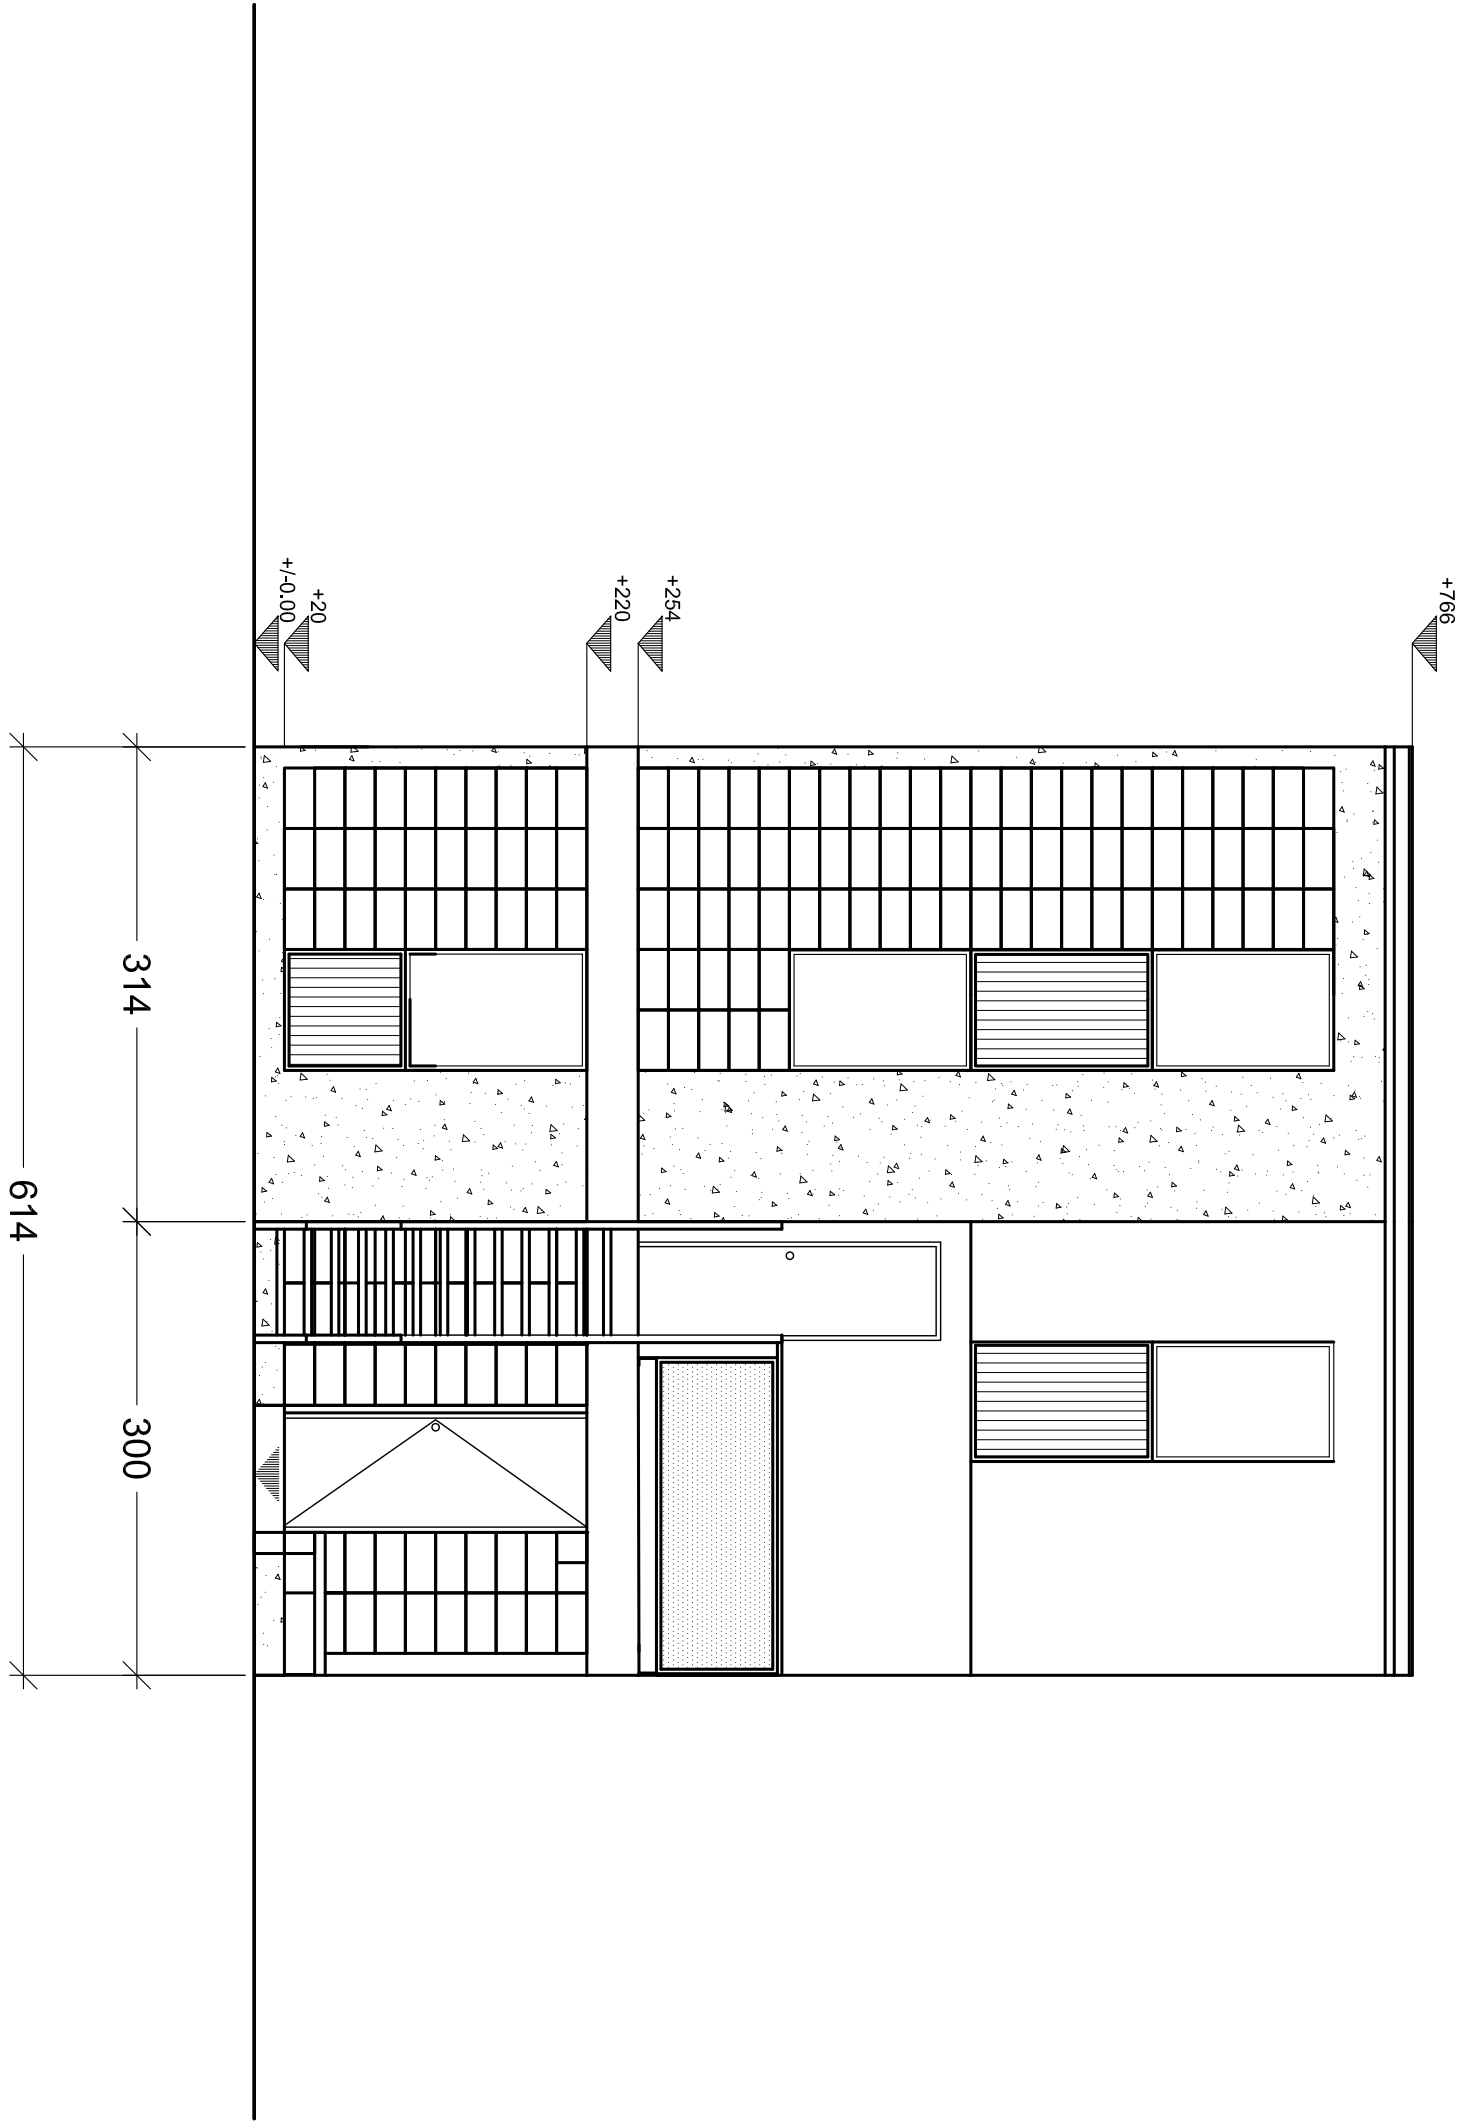


PROSPETTO FRONTALE

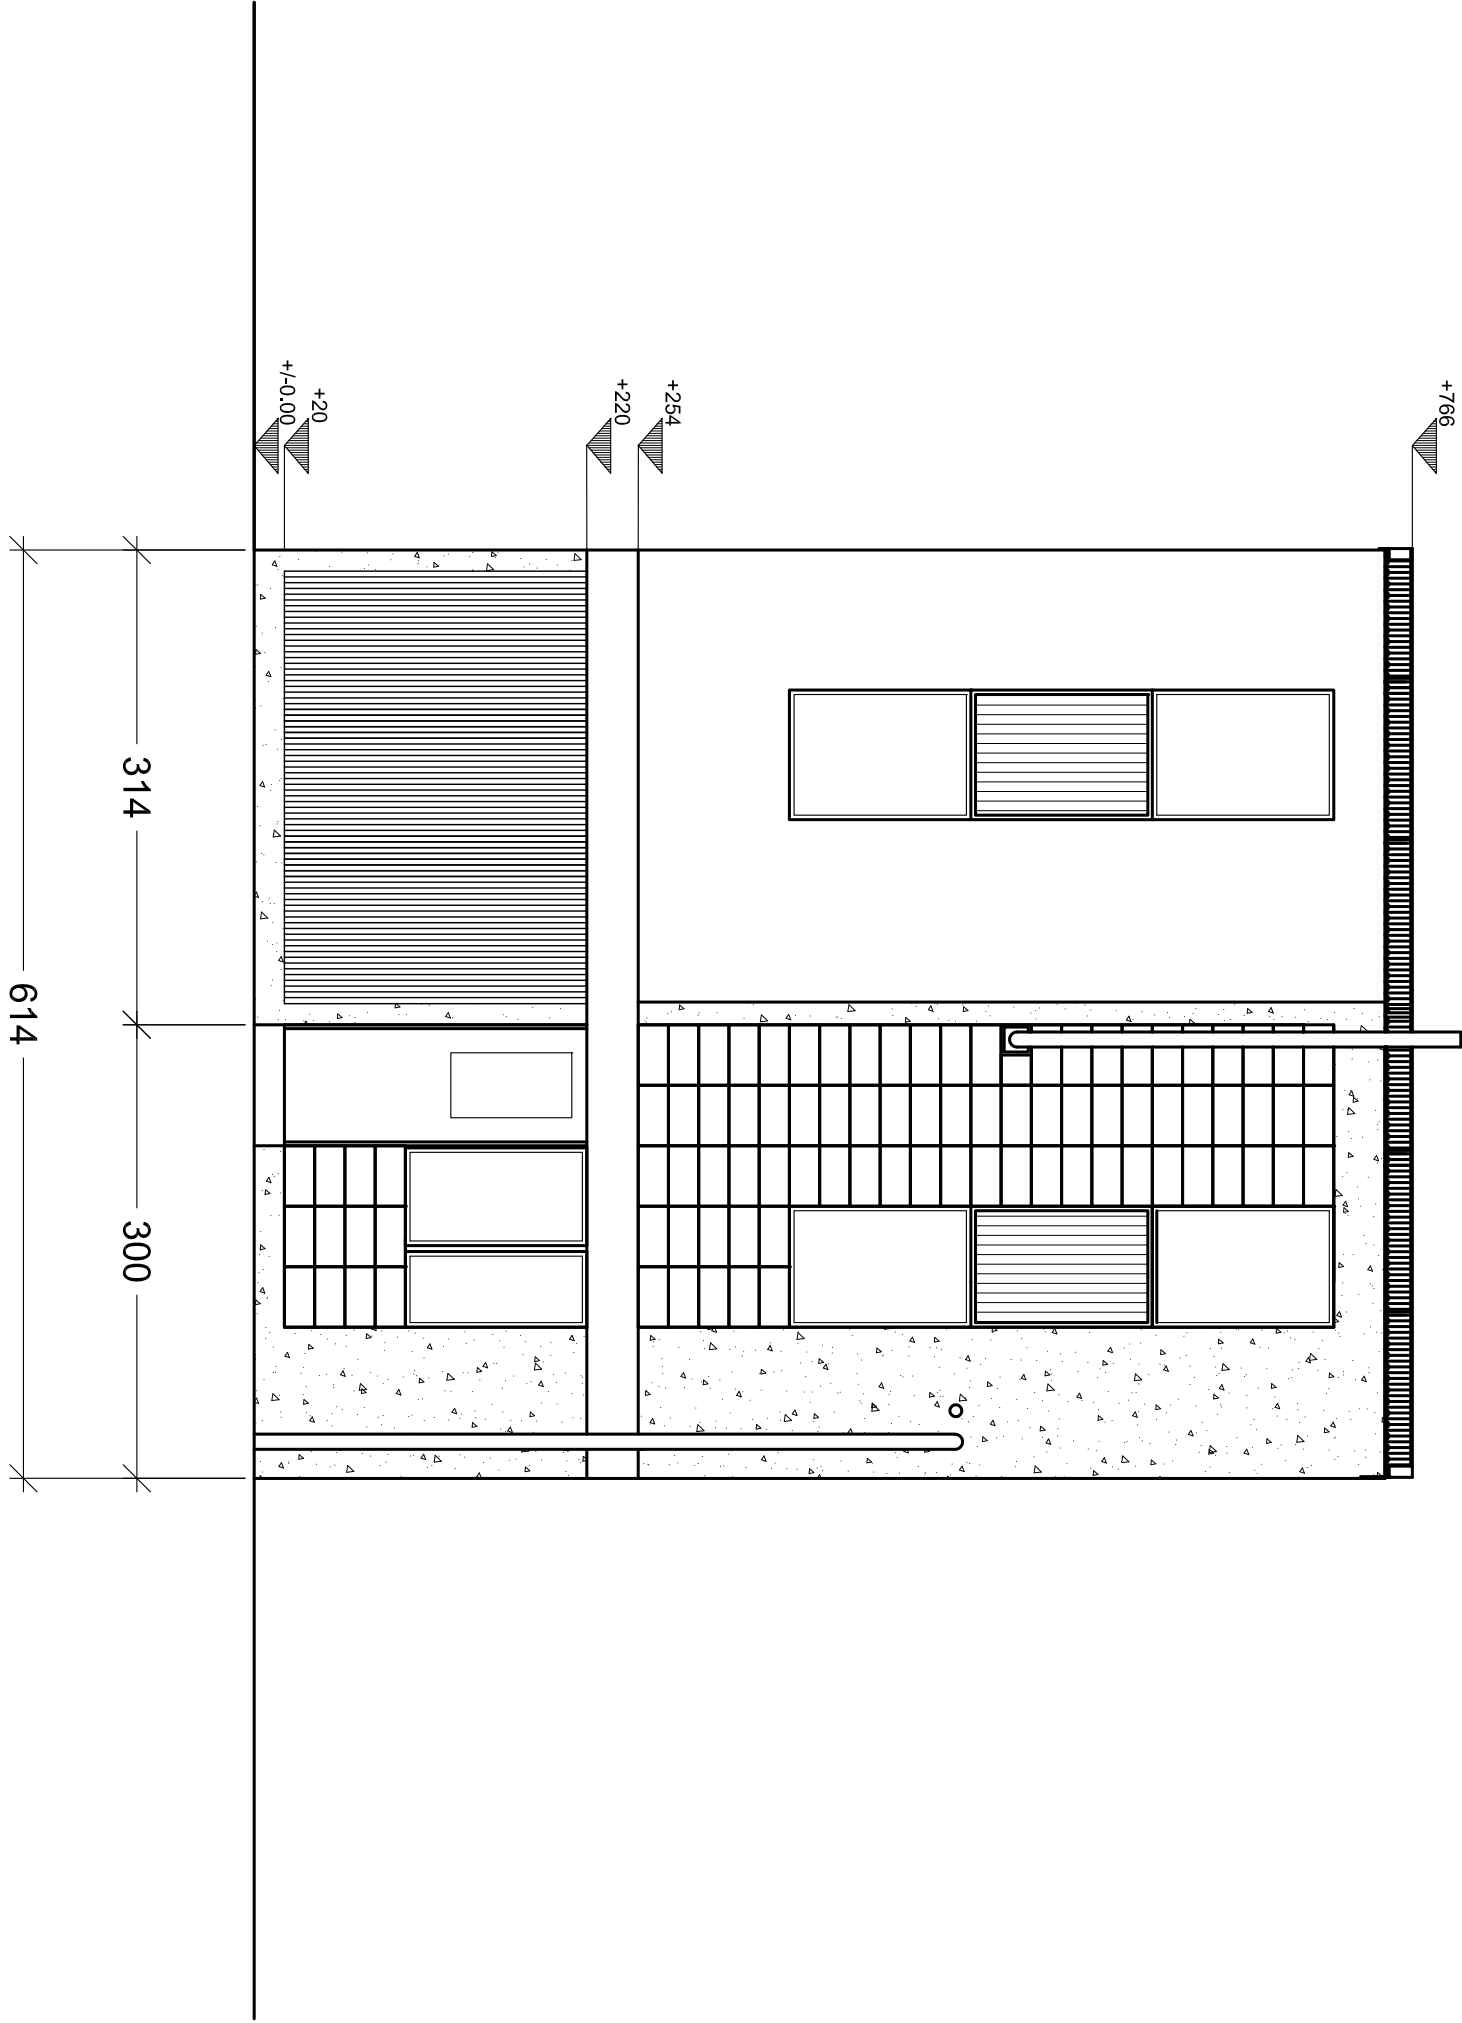

PROSPETTO RETRO

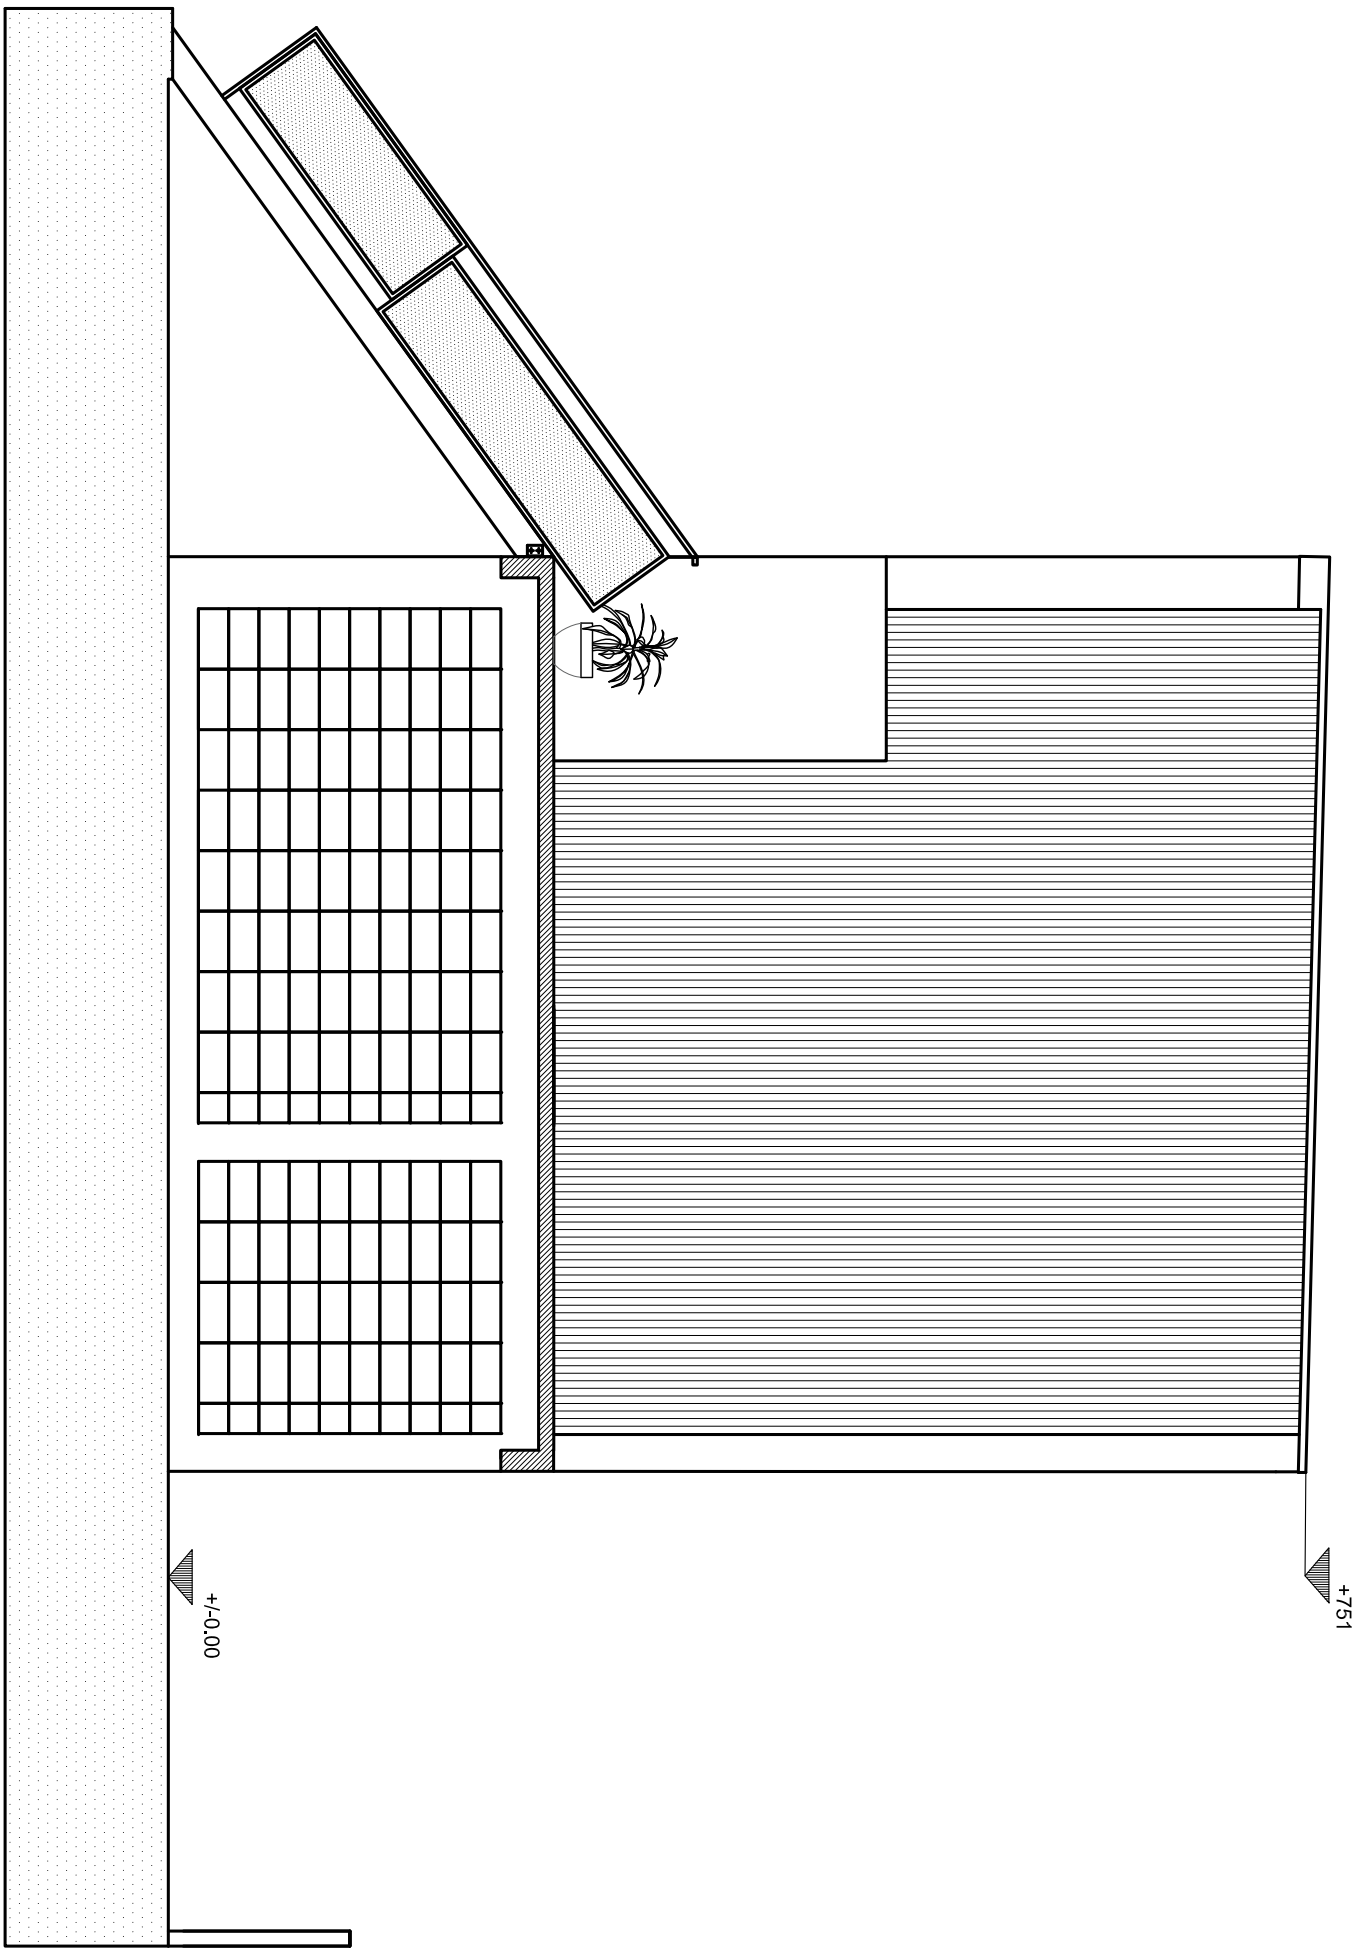

PROSPETTO LATERALE

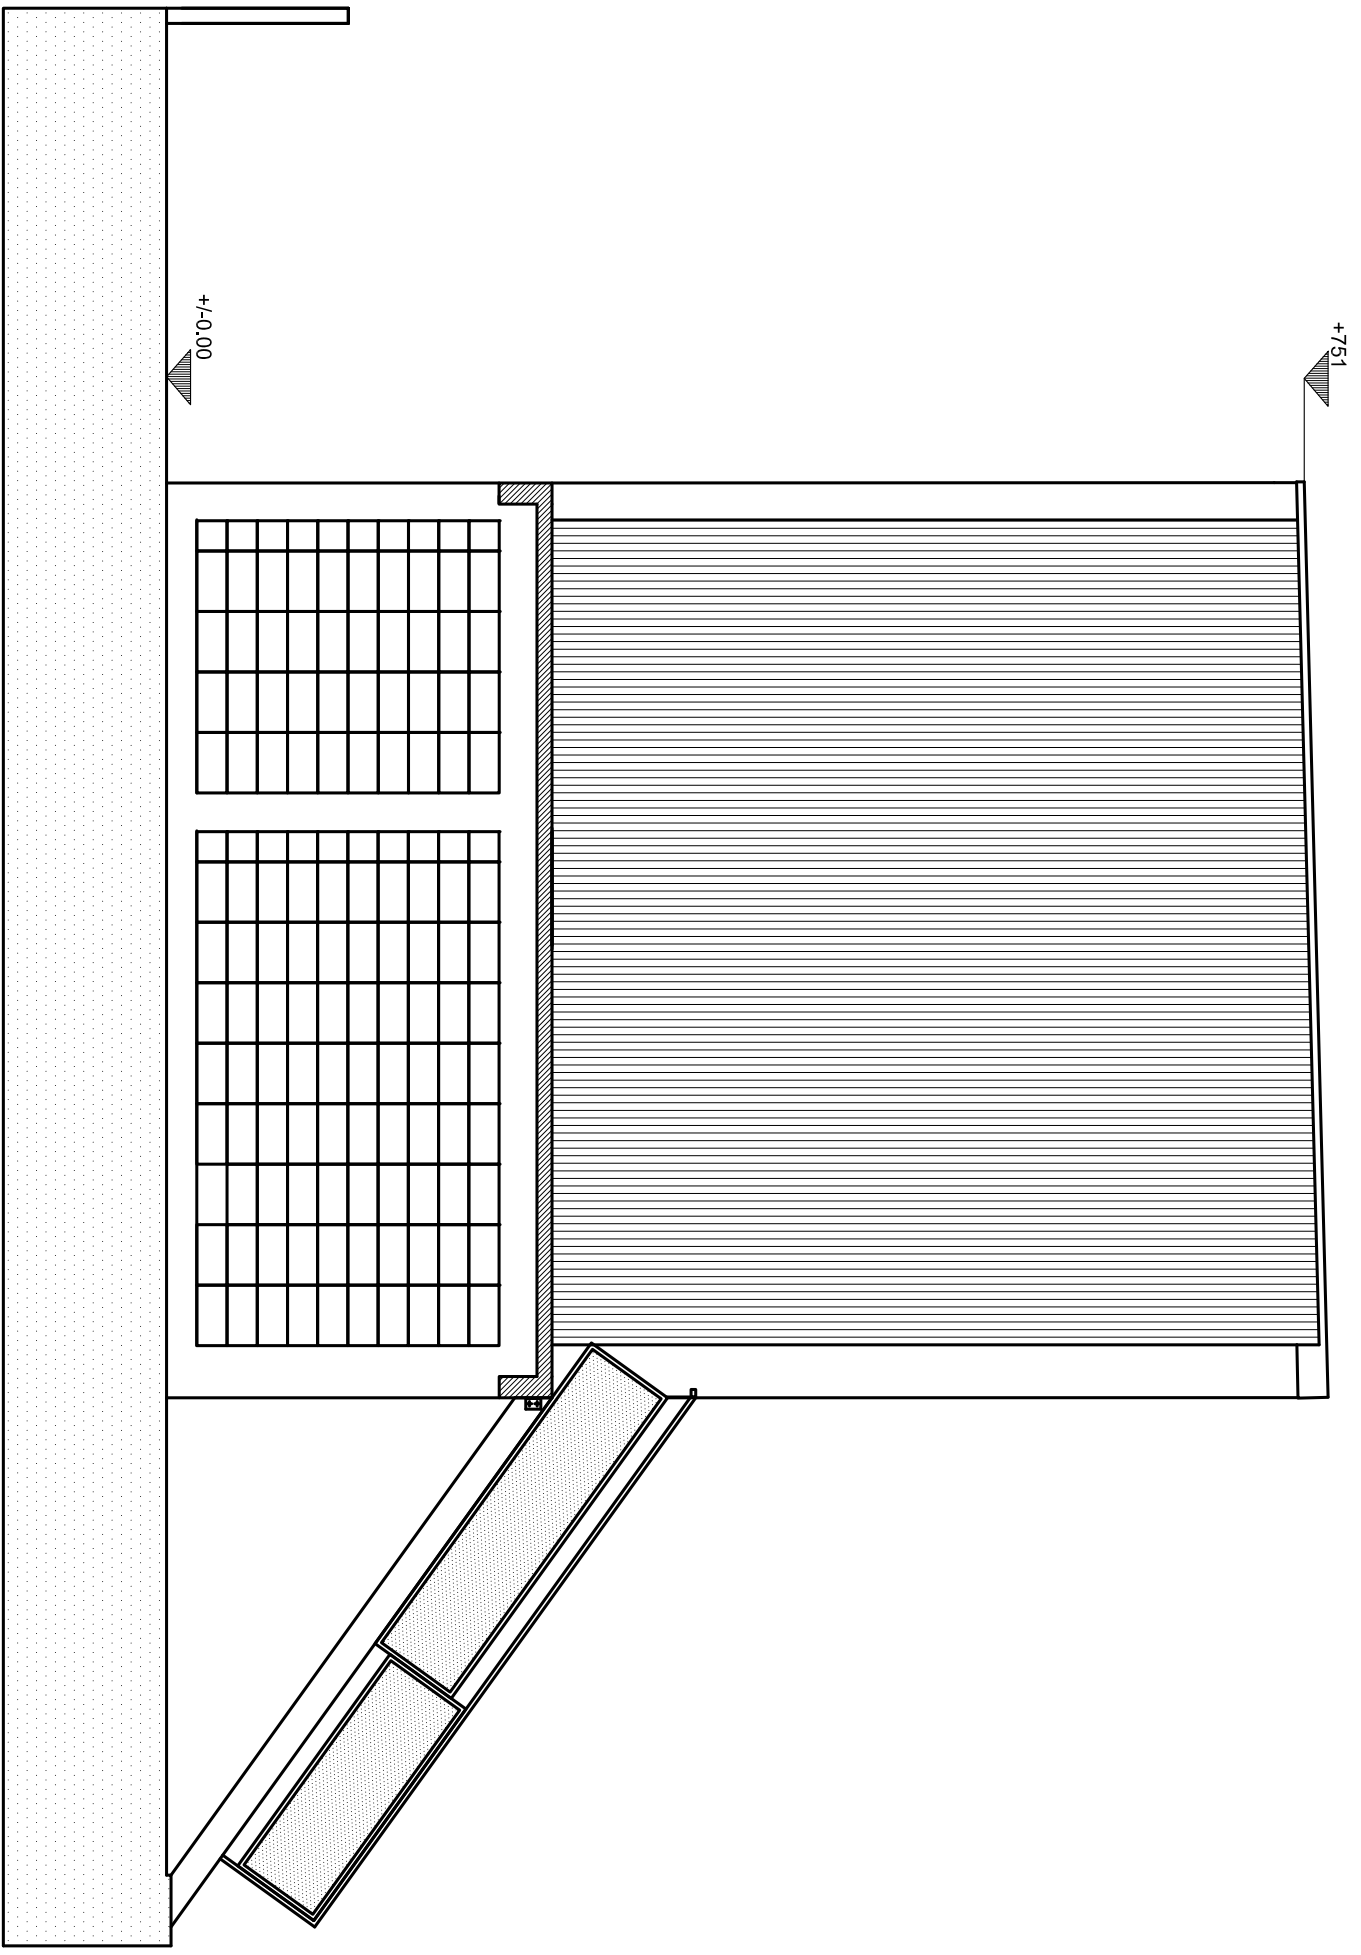


PROSPETTO LATERALE




QM-D\_3

CORSO:	STRUMENTI E METODI DEL PROGETTO
DOCENTE:	MARCO FERRARA
STUDENTI:	PAUL ASIA MARCO FERRARA GABRILO ROBERTA
OGGETTO:	PROSPETTI
NOTE:	-
NOME FILE:	prospetti.dwg
VERS:	DATA
REV:	A
TAVOLANO:	2 DI 3


A302

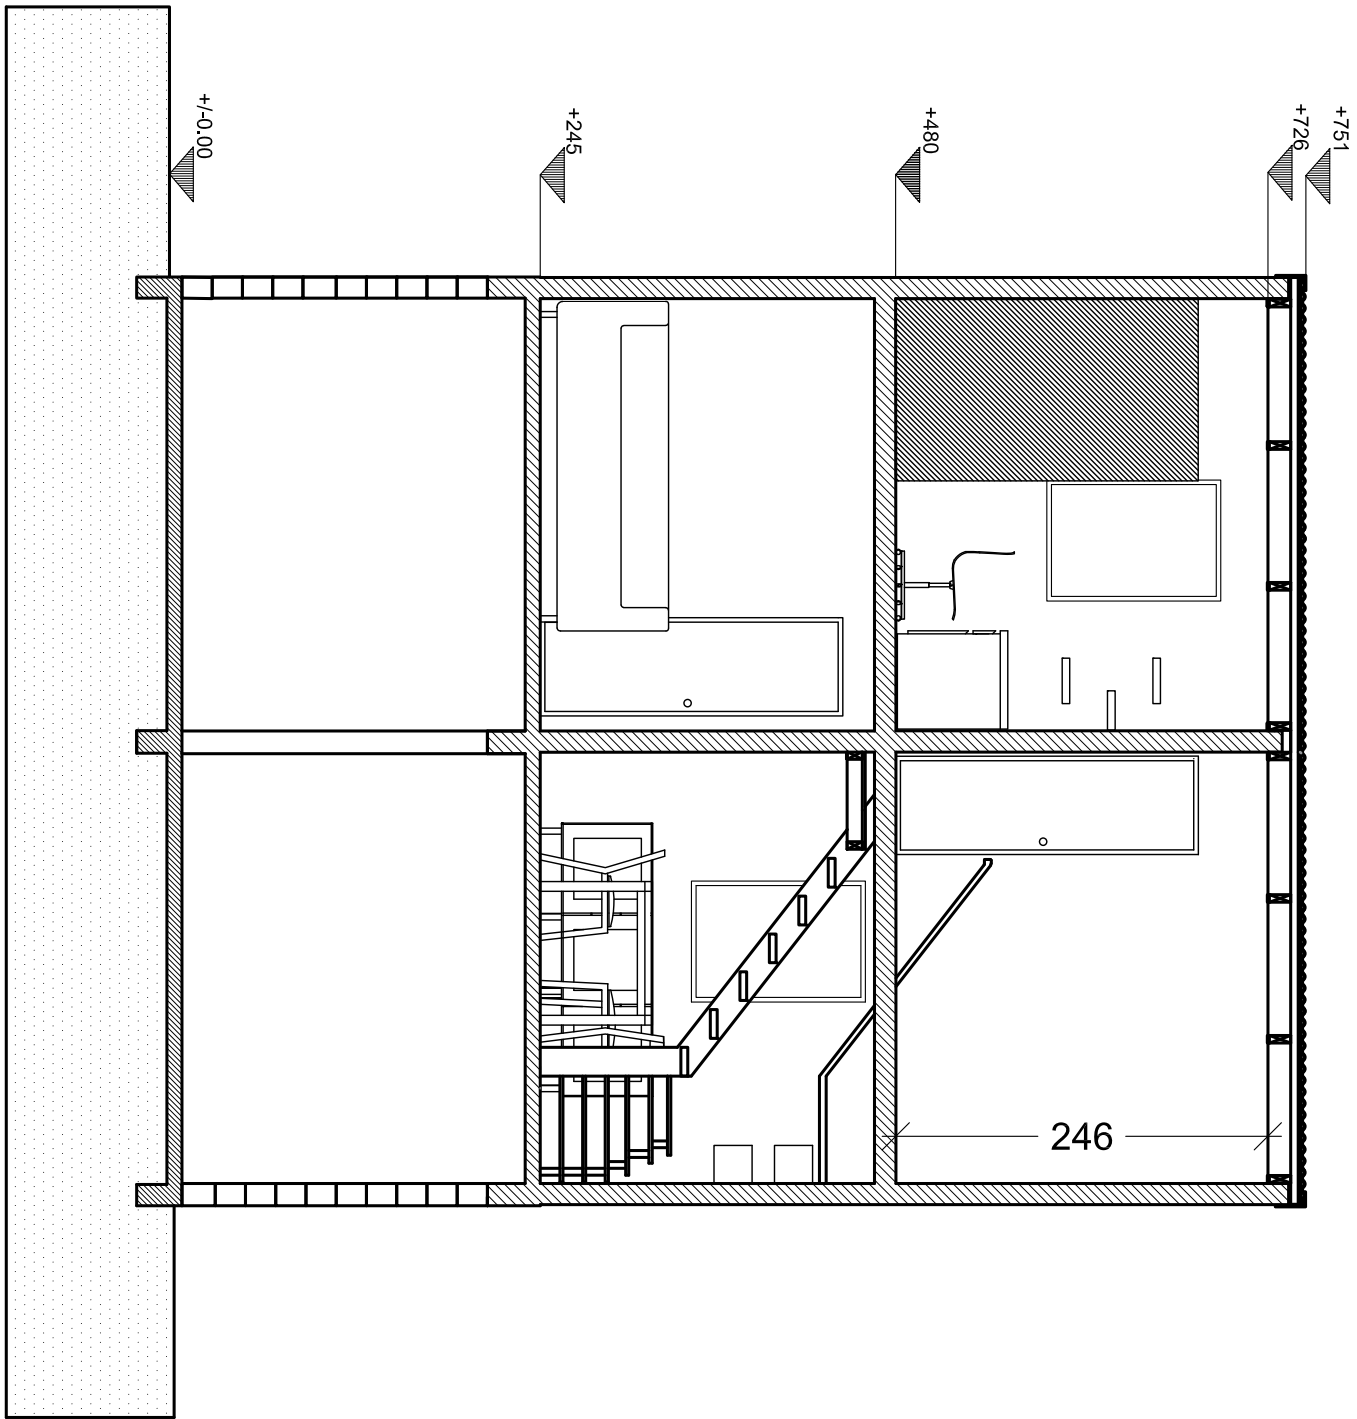


SEZIONE A-A

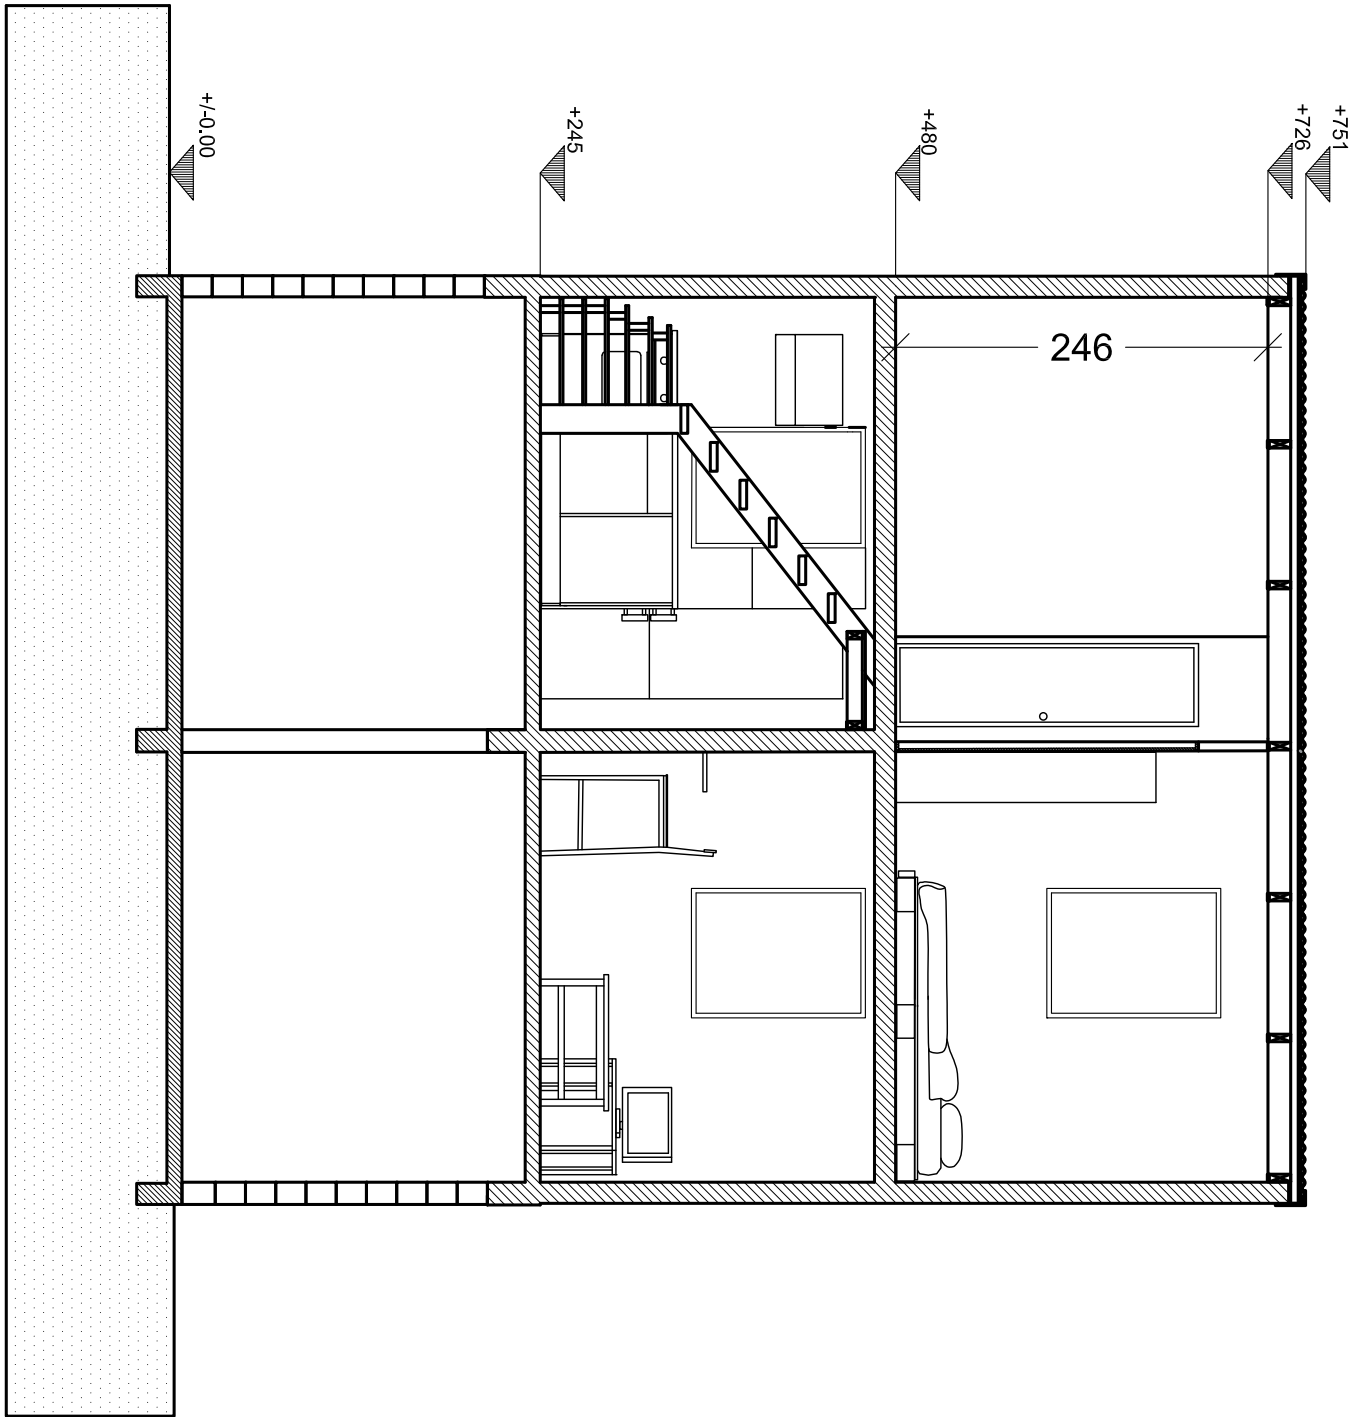

SEZIONE B-B

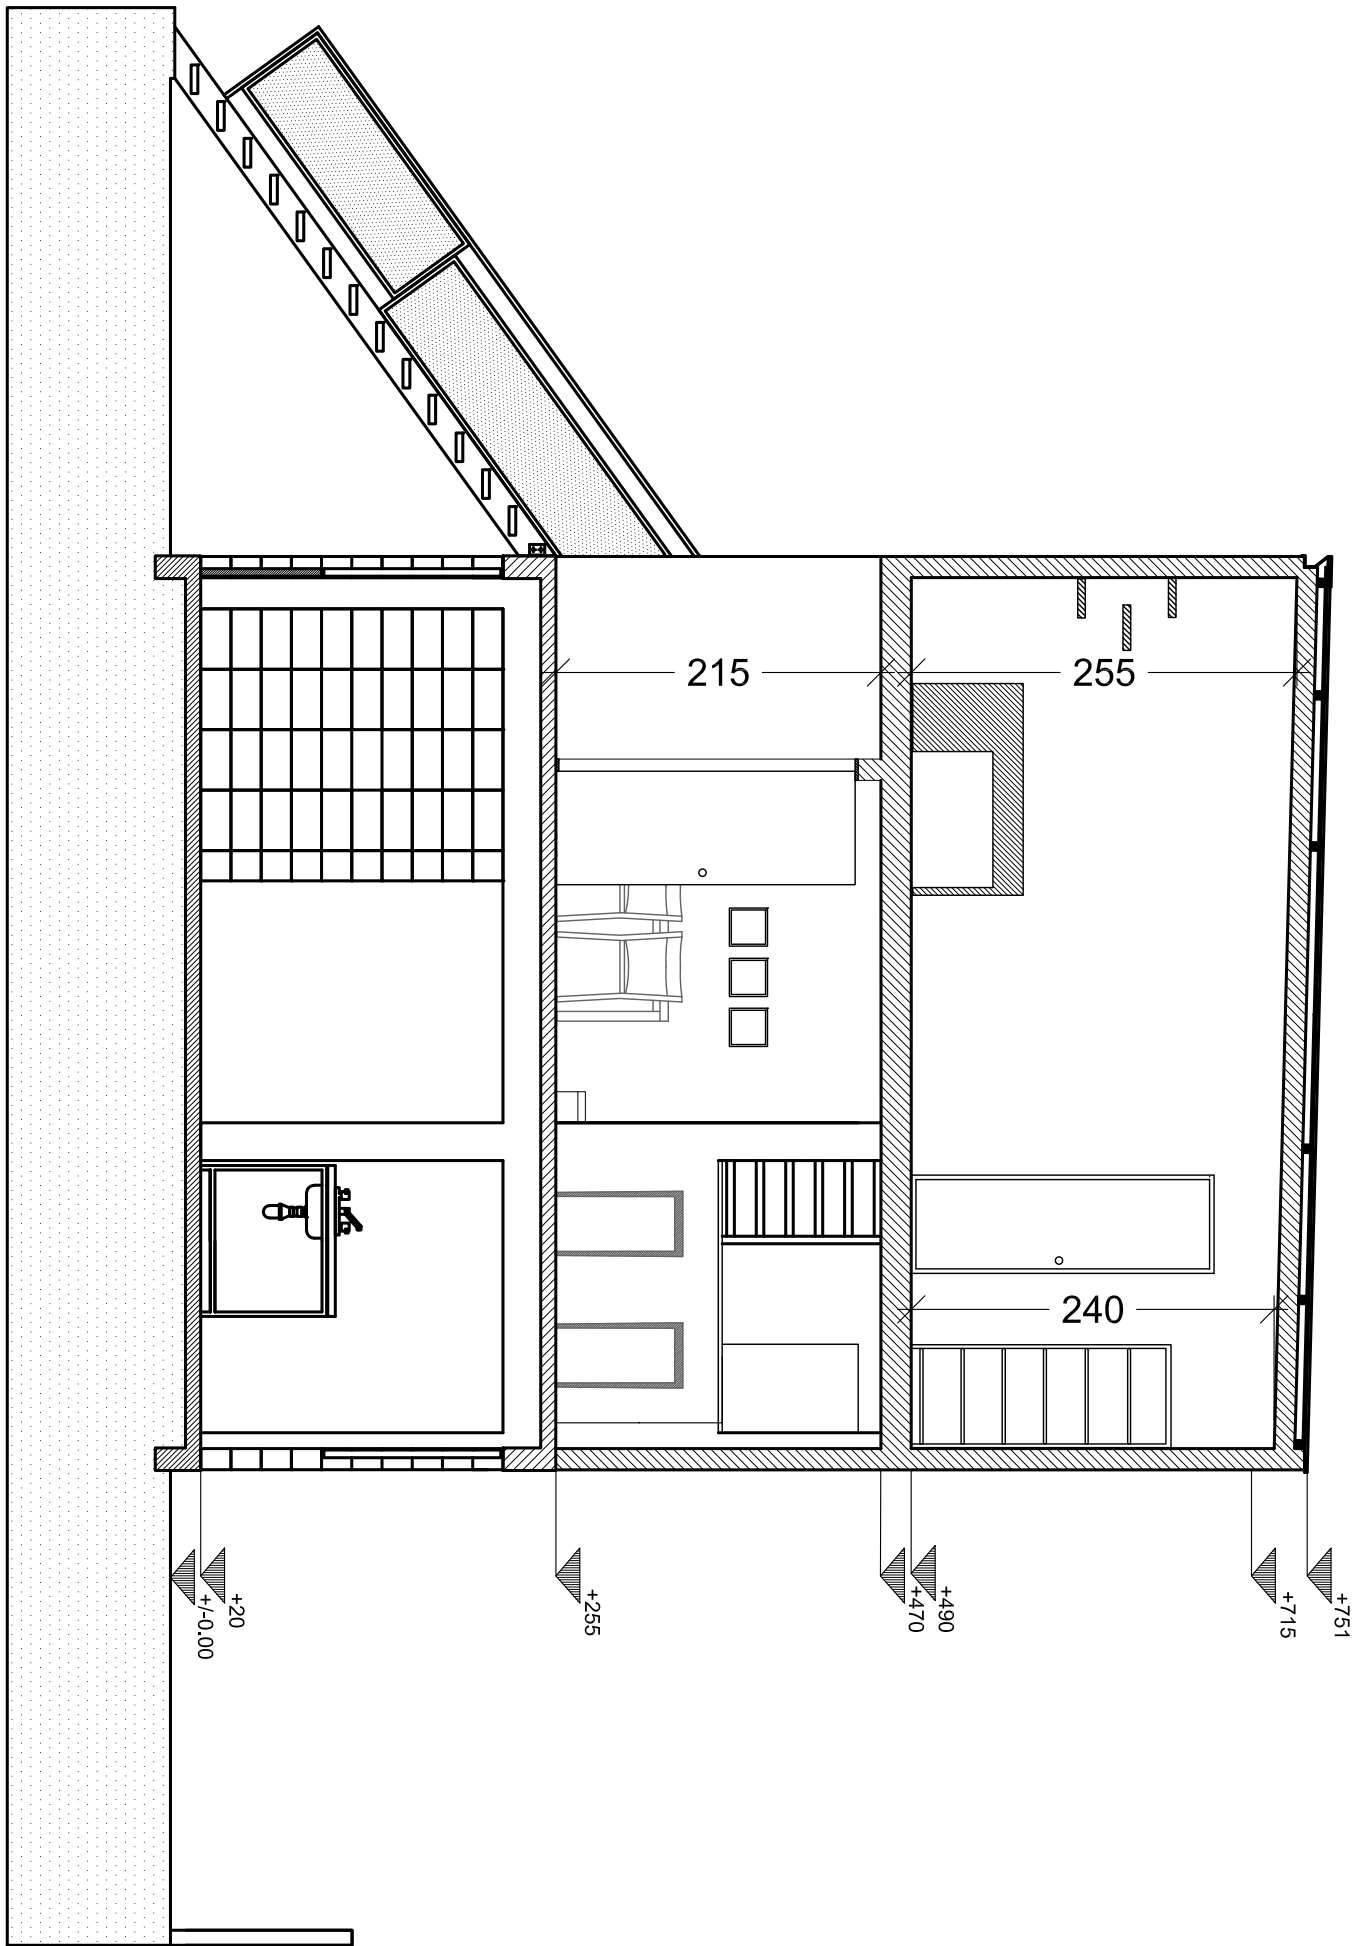

SEZIONE C-C

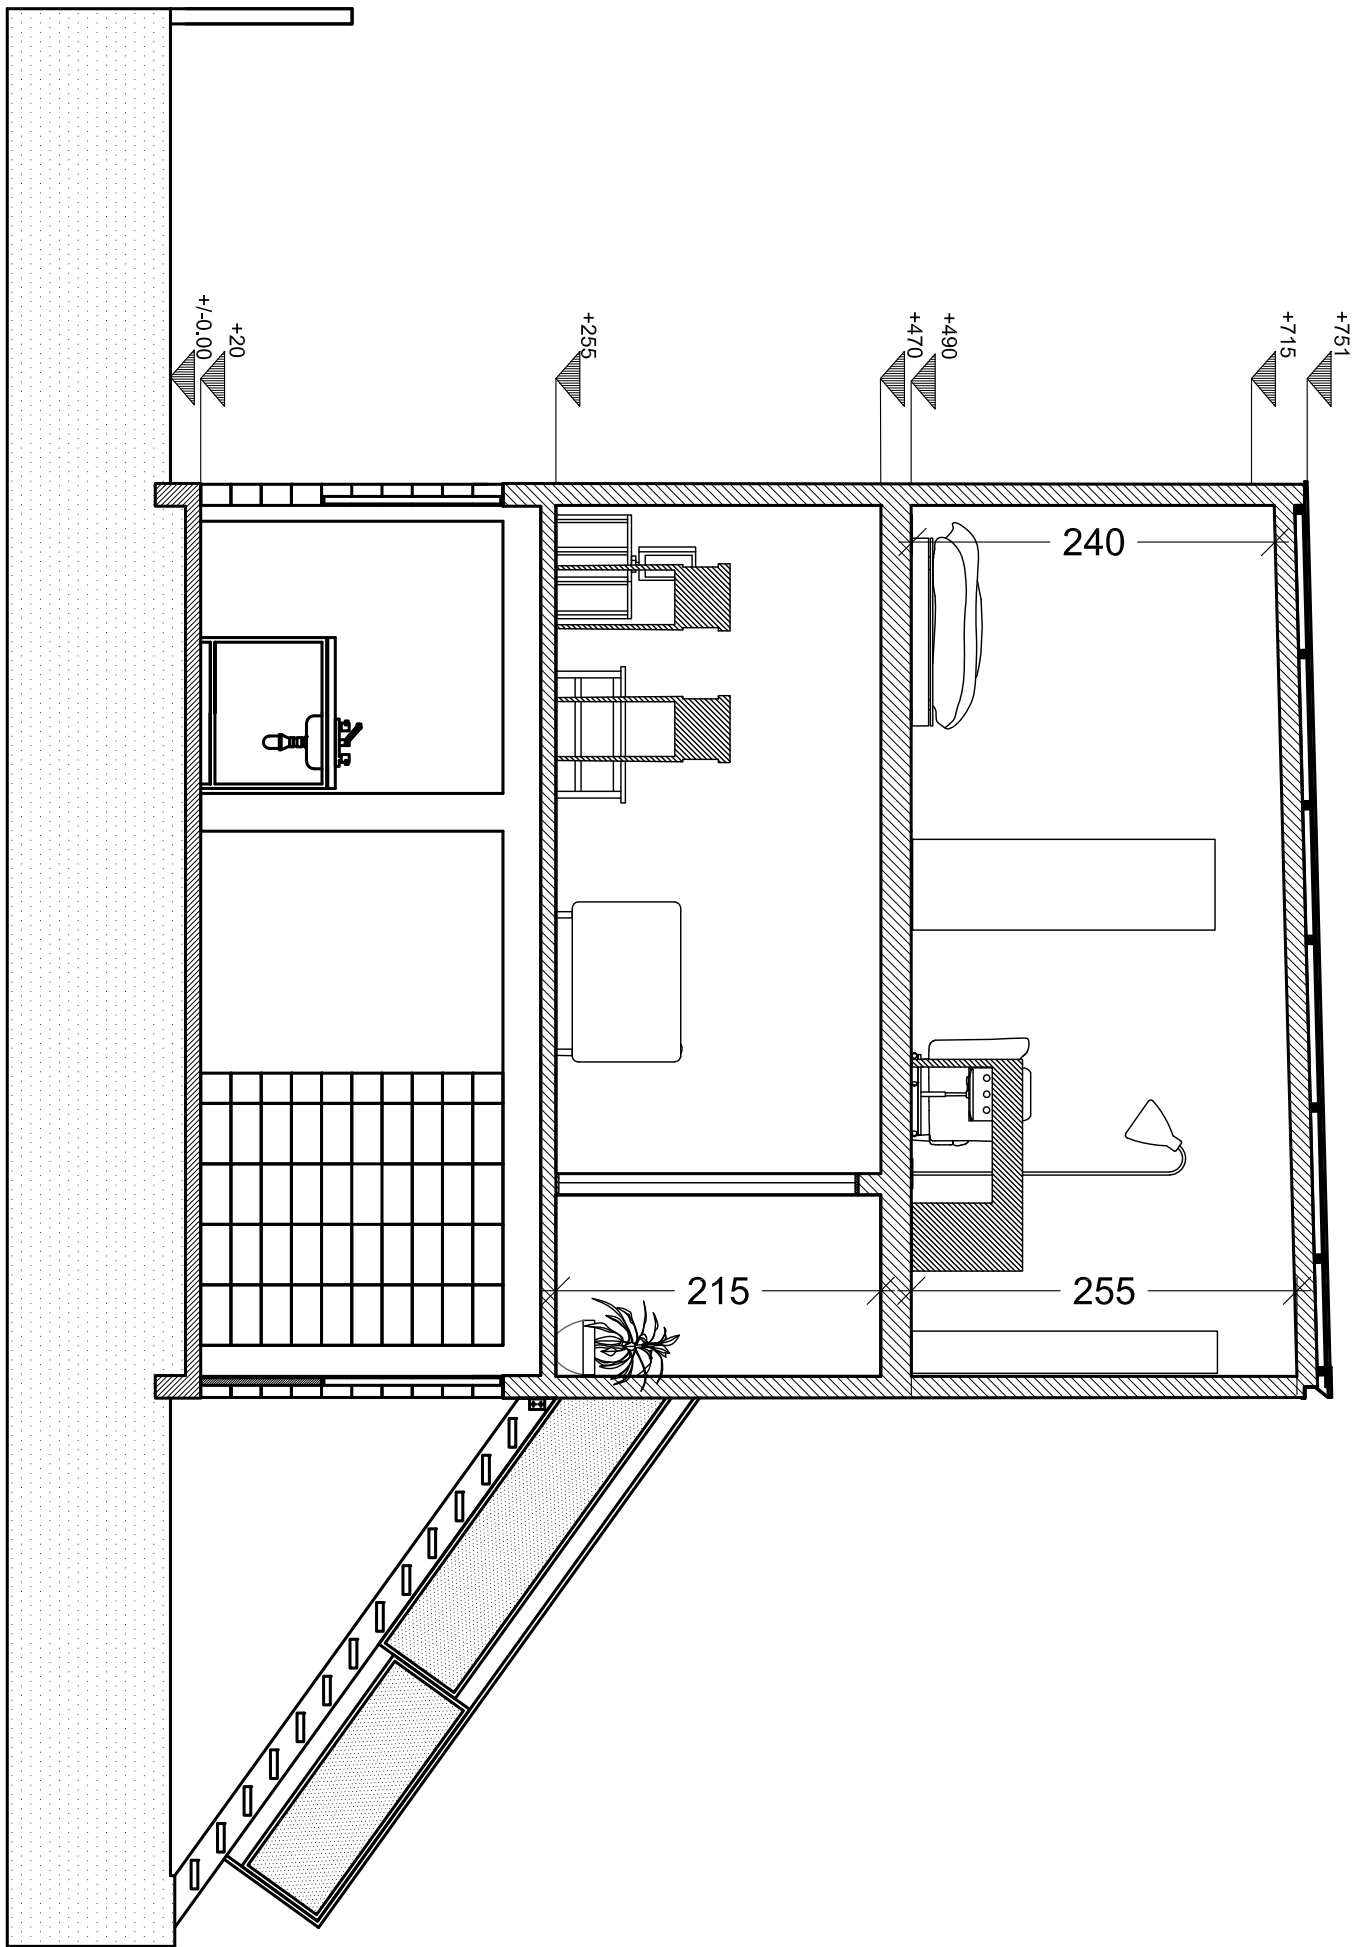

SEZIONE D-D



CORSO:	STRUMENTI E METODI DEL PROGETTO
DICENTE:	MARCO FERRARA
STUDENTI:	PAUL ASIA MARCO FERRARA GABRIELLO ROBERTA
OGGETTO:	SEZIONI
NOTE:	-
NOME FILE:	seccion.dwg
VERS:	DATA
TAVOLANO:	3 DI 3