


DIRECTORY: C:\USERS\YLENIA\DESKTOP\VV\4_4_CUCINA\EKBACKEN_802.752.17.DWG | PLOTTED ON: 2017.04.11 | BY USER: 869709


VISTA DALL'ALTO
SCALA 1:10



PROSPETTO FRONTALE
SCALA 1:10


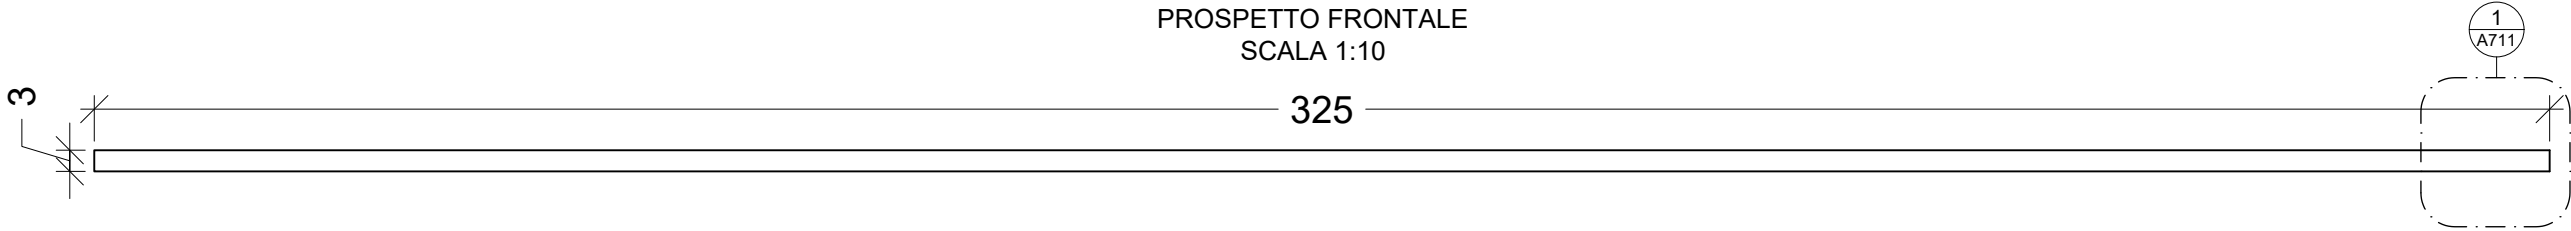


PROSPETTO LATERALE
SCALA 1:10

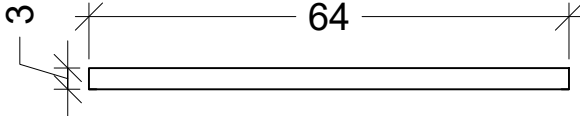

1A
A711

1B
A711

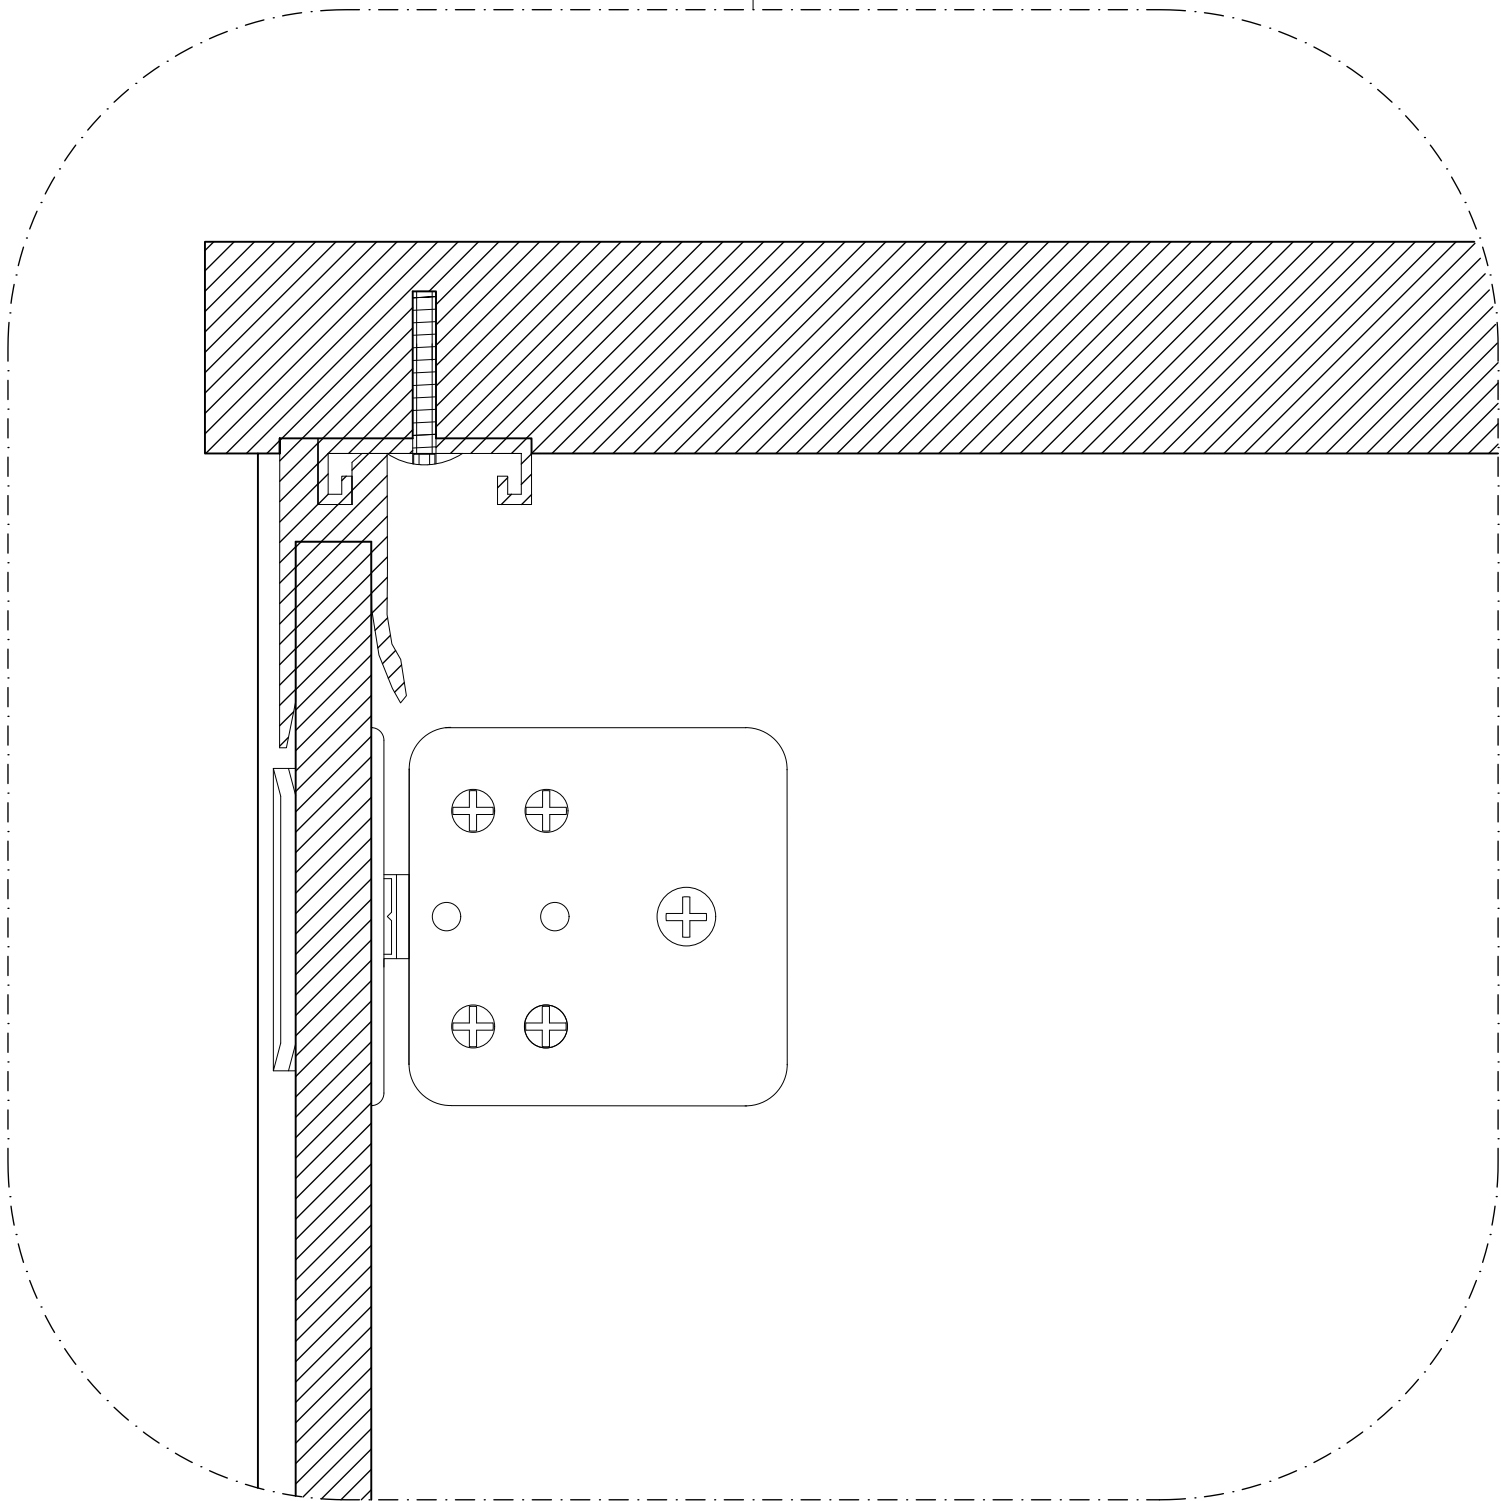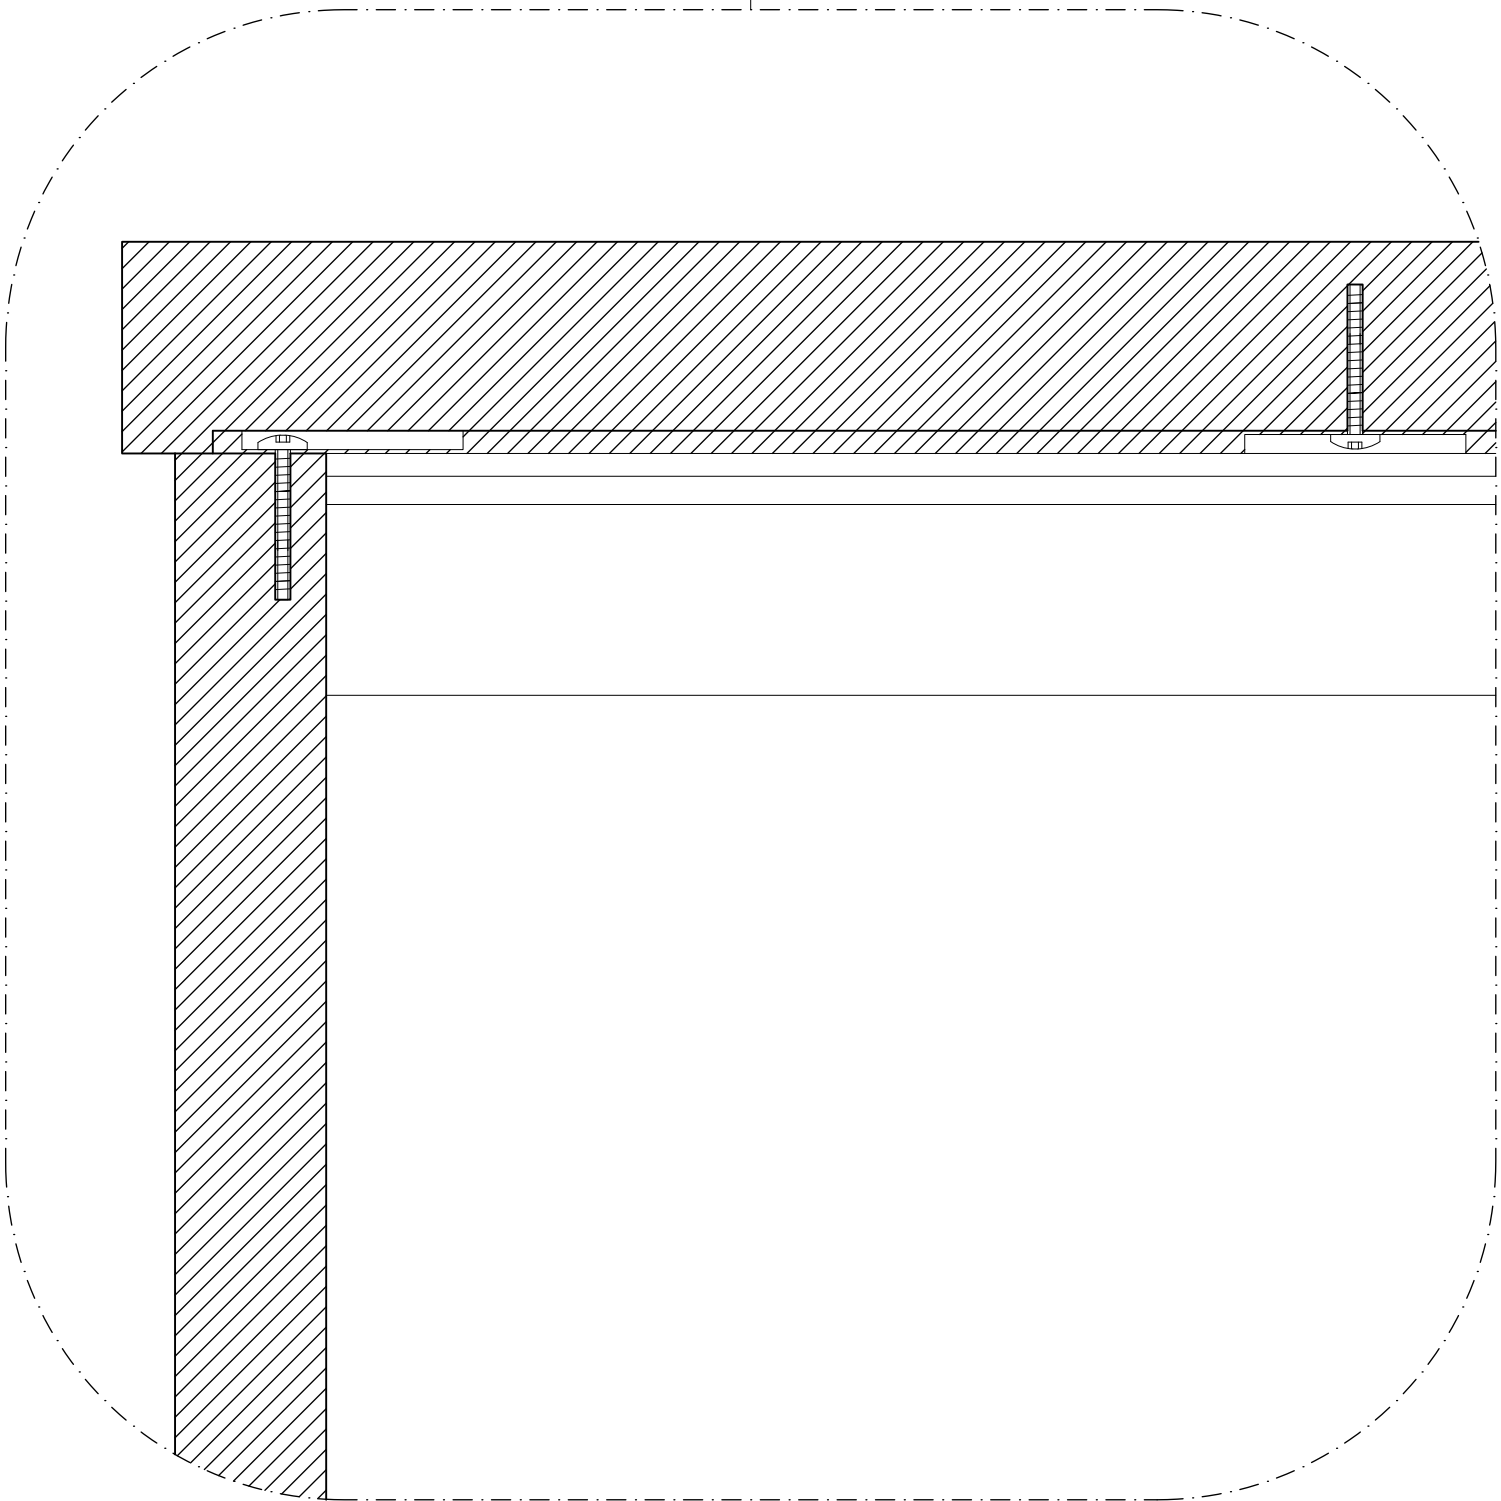

POLITECNICO DI MILANO
SCUOLA DEL DESIGN
C.L. DESIGN DEGLI INTERNI
PROGETTO:



VILLA VERDE
CUCINA

CORSO:
STRUMENTI E METODI
DEL PROGETTO

DOCENTE:
MARCO FERRARA

STUDENTI:
YLENIA BARBERA

OGGETTO:
PIANO LAVORO

NOTE:
-

NOME FILE:
EKBACKEN_802.752.17.dwg

VERS	DATA

A 2017/05/23
TAVOLA NO.: 011 DI 016

A711

DATA: 2017/05/23
REV: A
SCALA: 1:10 / 1:1
FORMATO: A2

1 2 3 4 5 6 7 8 9 10 11

A
B
C
D
E
F
G
H

1 2 3 4 5 6 7 8 9 10 11 10mm 125mm 50mm