



DIRECTORY: /Users/ARIANNA.PERRONE/DESKTOP/STRUMENTI E METODI/CONSEGNA 1 - VILLA VERDE/VV-D-2.dwg PLOTTED ON: 6/6/2017 10:22:08 AM | BY USER: ARIANNA.PERRONE

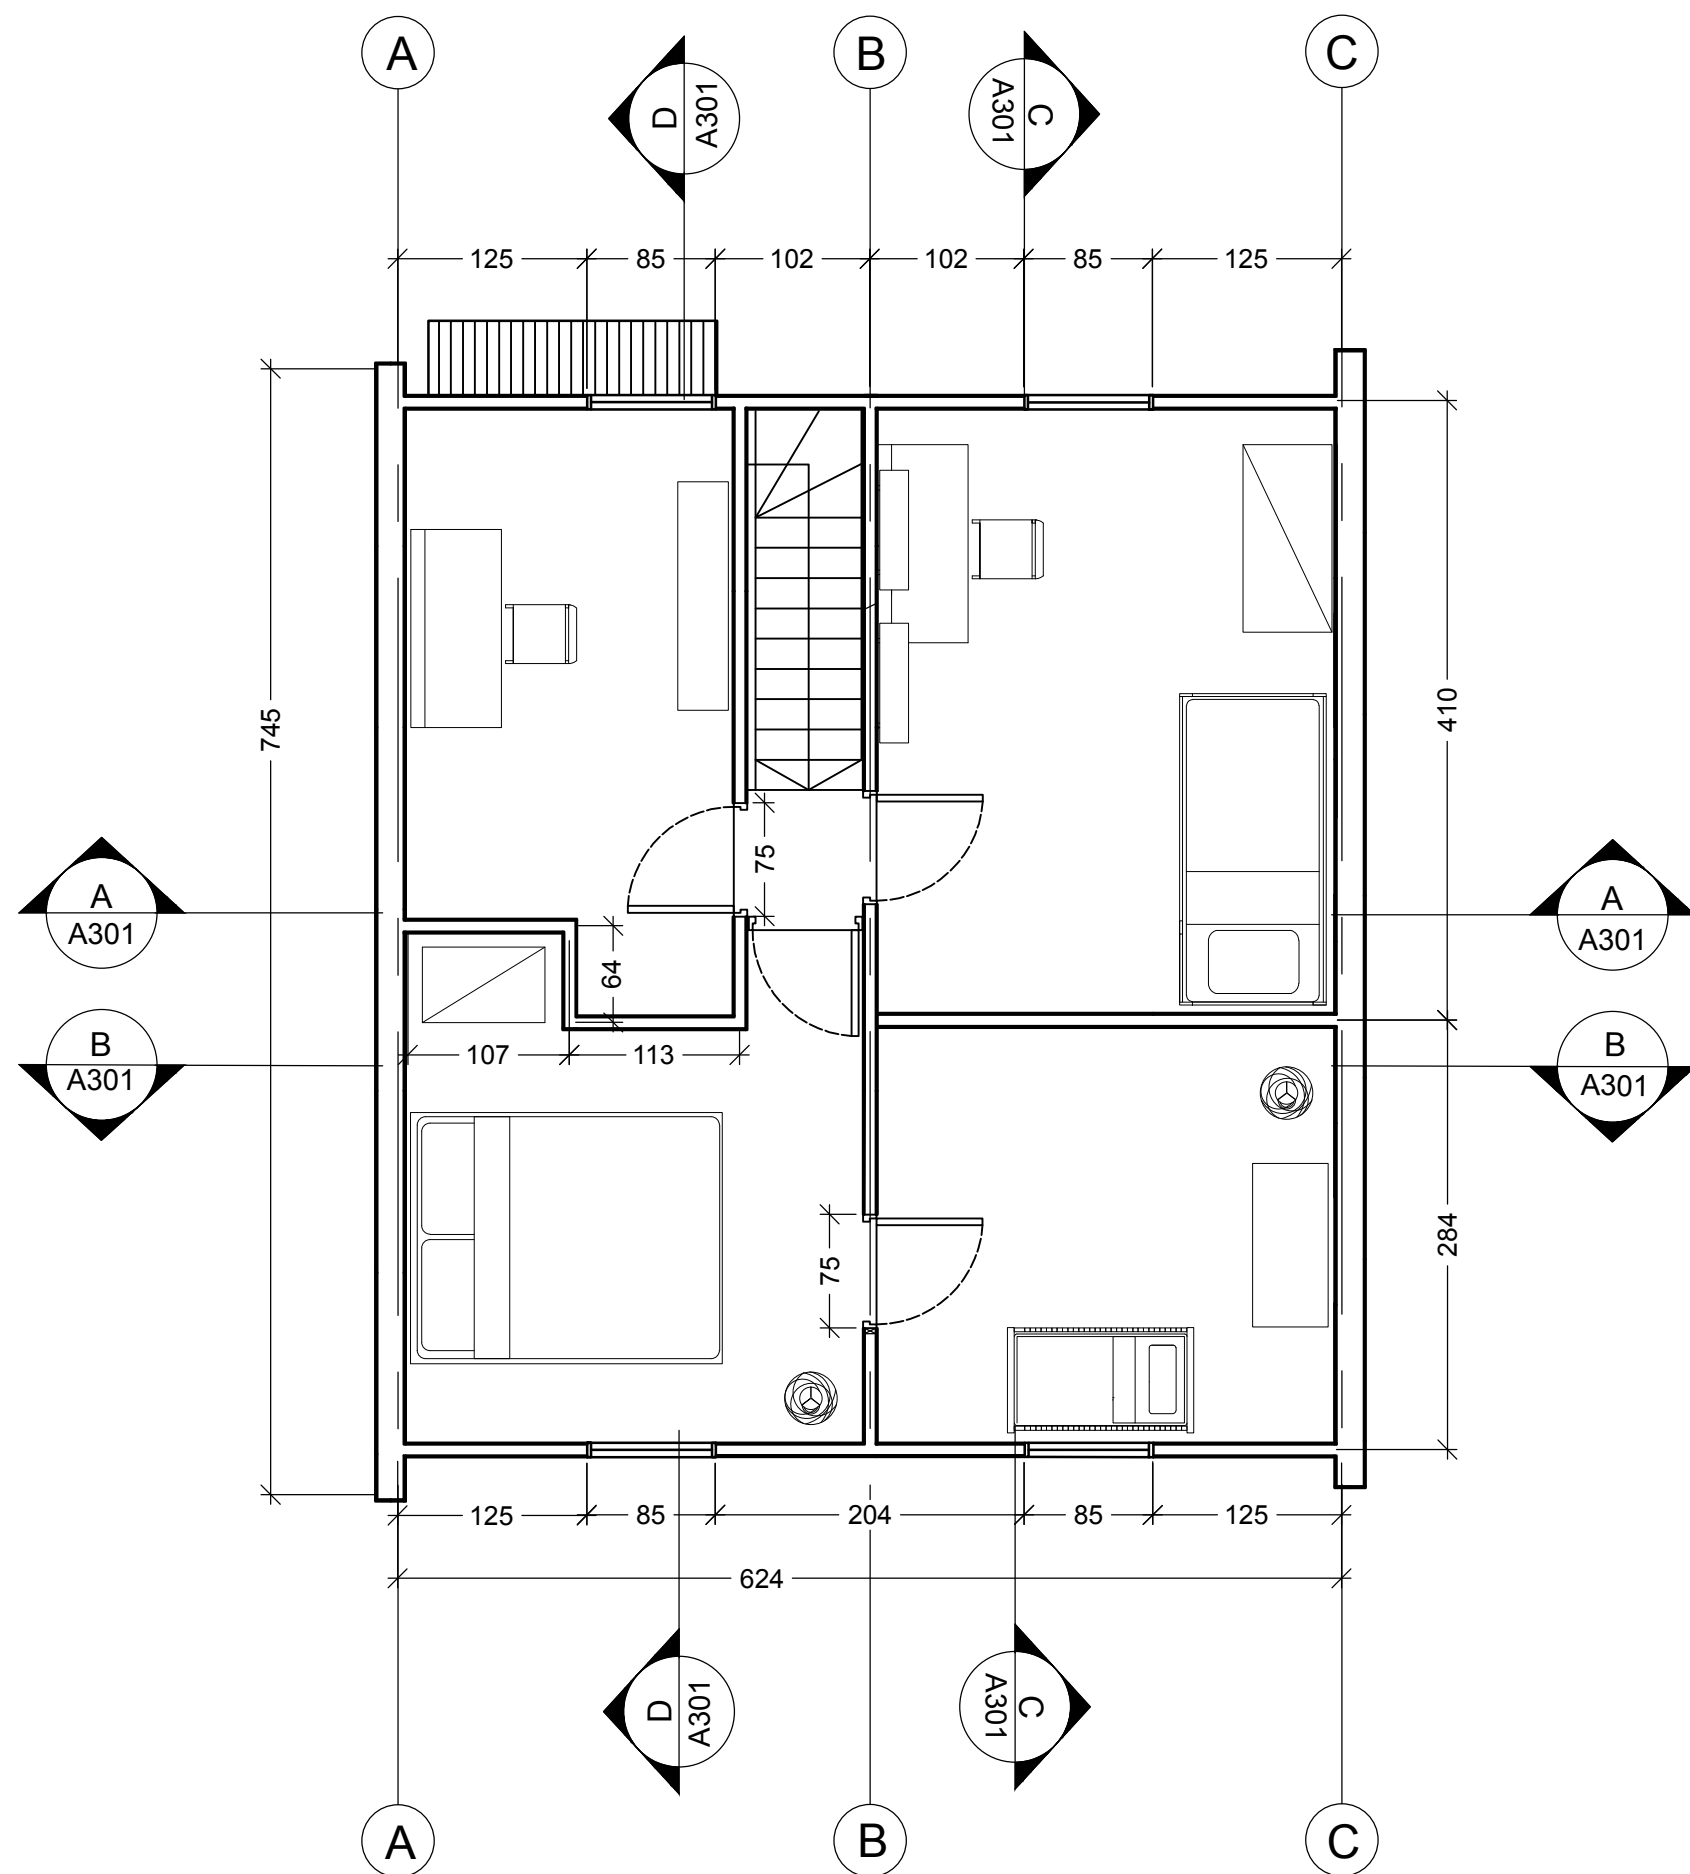

POLITECNICO DI MILANO
SCUOLA DEL DESIGN
C.L. DESIGN DEGLI INTERNI
PROGETTO:

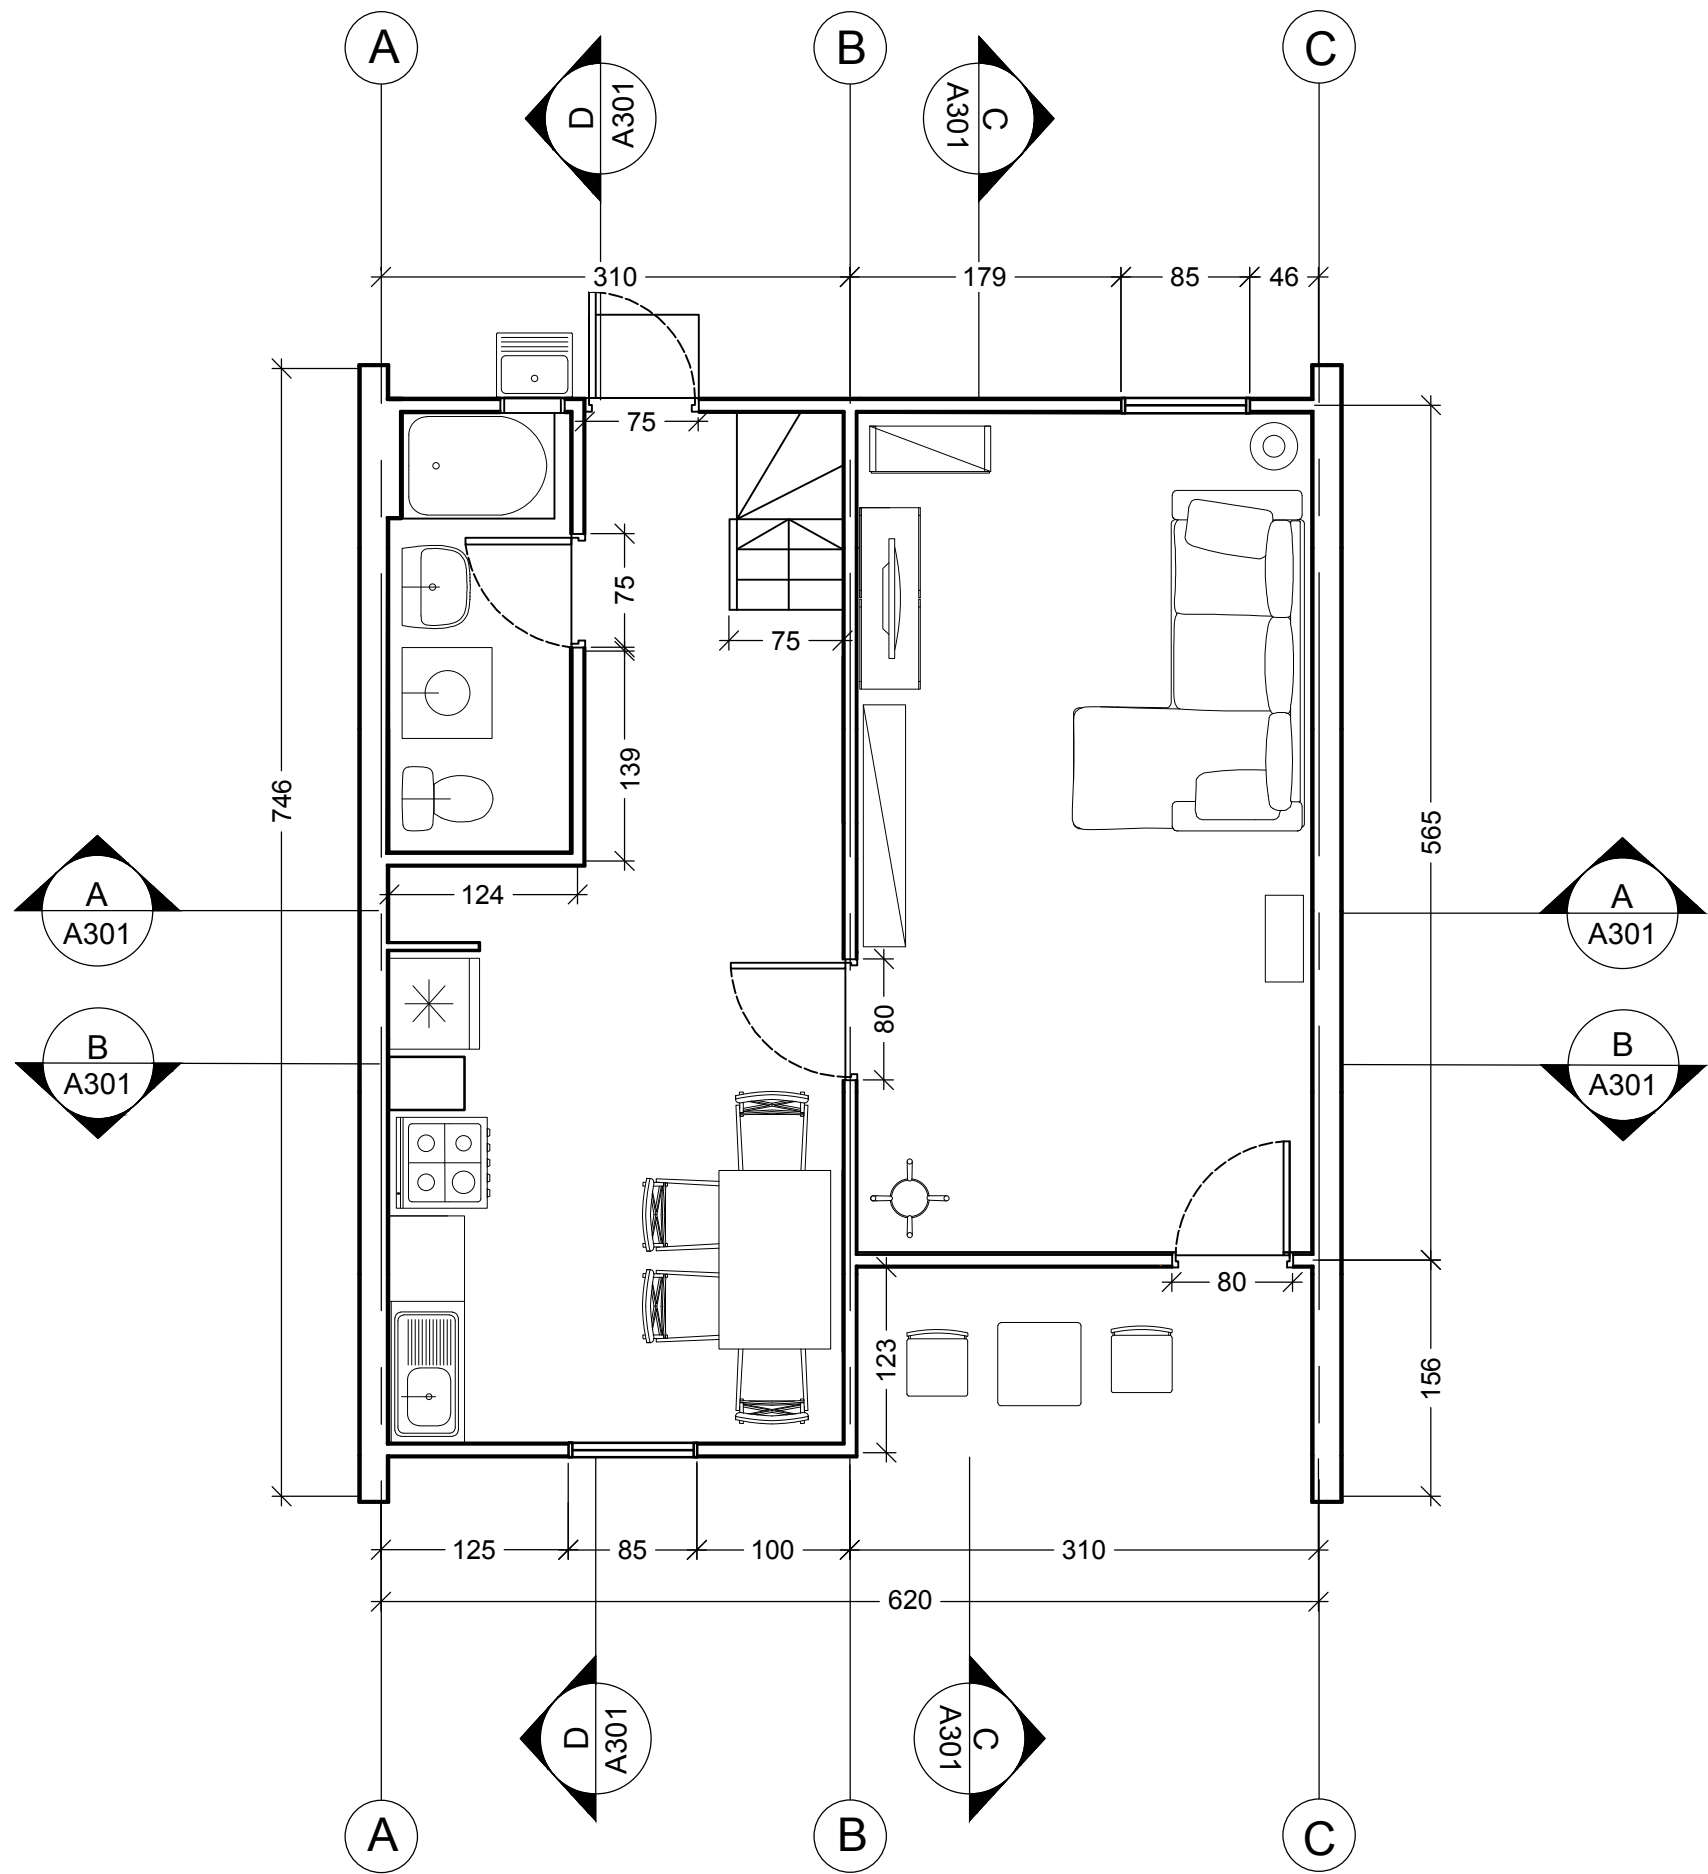

Proposta ampliamento Villa Verde

CORSO:
STRUMENTI E METODI
DEL PROGETTO

DOCENTE:
MARCO FERRARA

STUDENTI:
Simone Di Mauro
Andrea Mondini
Arianna Perrone

OGGETTO:
Ampliamento
Pianta

NOTE:

NOME FILE:
VV-D-2.dwg

VERS DATA

A 2017.5.10
TAVOLA NO.: 101 DI 999





A101

DATA: 2017/05/09 SCALA: 1:50
REV: A FORMATO: A1
0 0.5mm 1.25mm 2.5m

A	2017.5.9
TAVOLA NO.:	3 DI 3

A301

DIRECTORY/USERS/ARIANNA PERRONE/DESKTOP/STRUMENTI E METODI/CONSEGNA 1 - VILLA VERDE/VV-D_2.dwg [PLOTTED ON: 6/6/2017 10:23:41 AM] BY USER: ARIANNA PERRONE

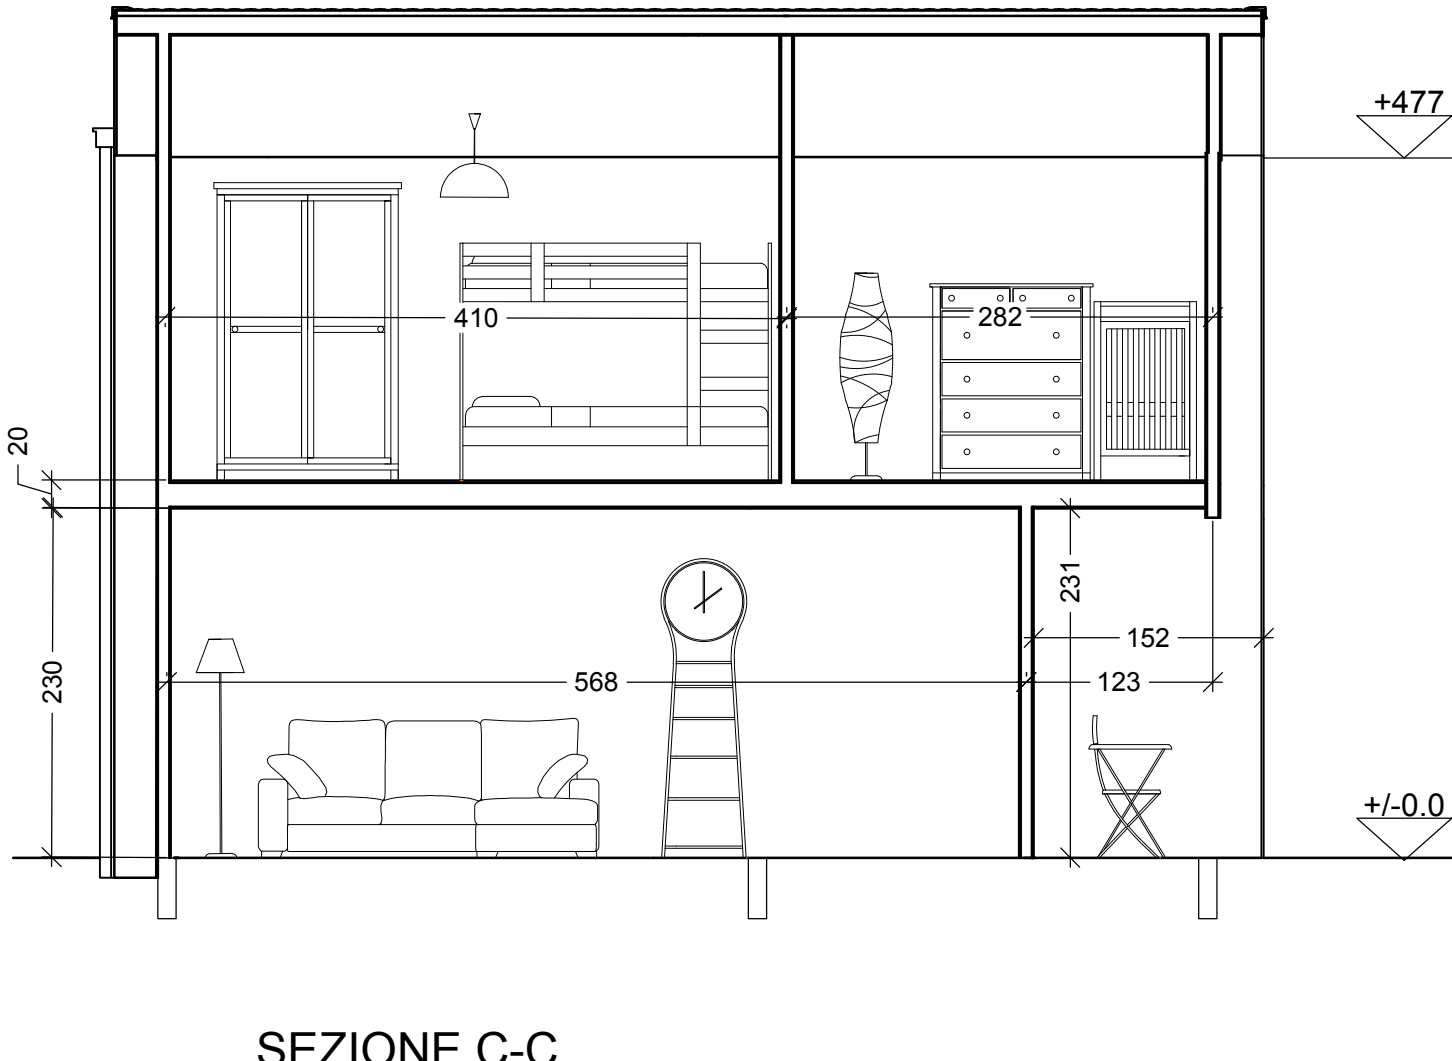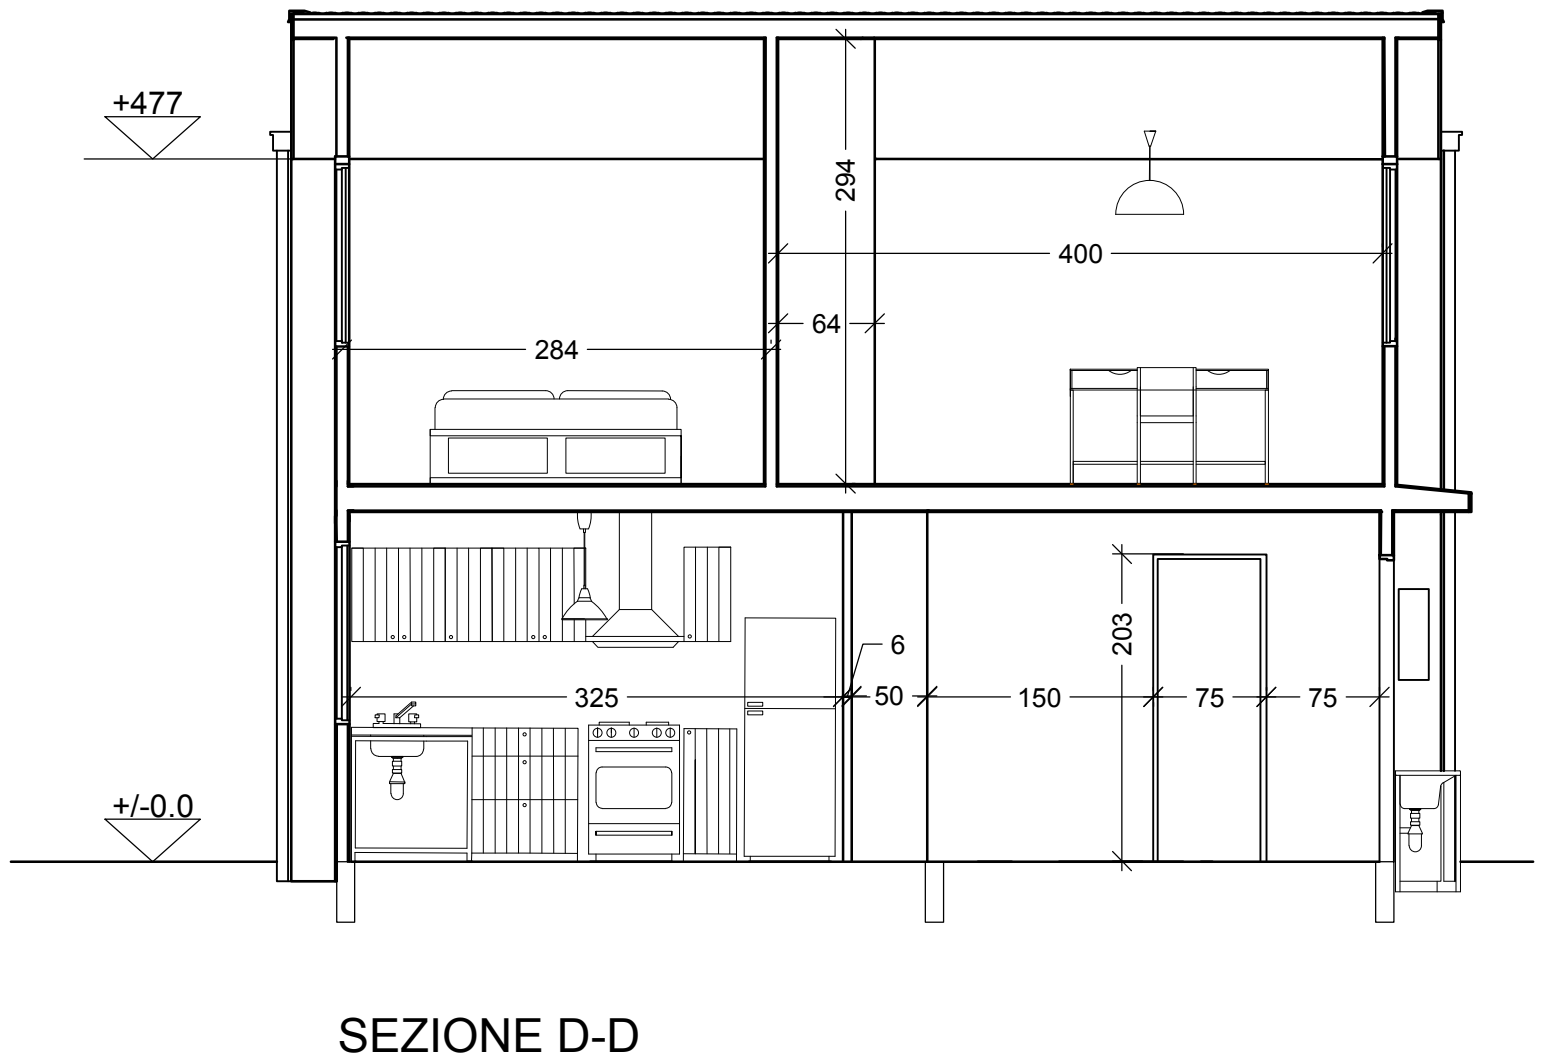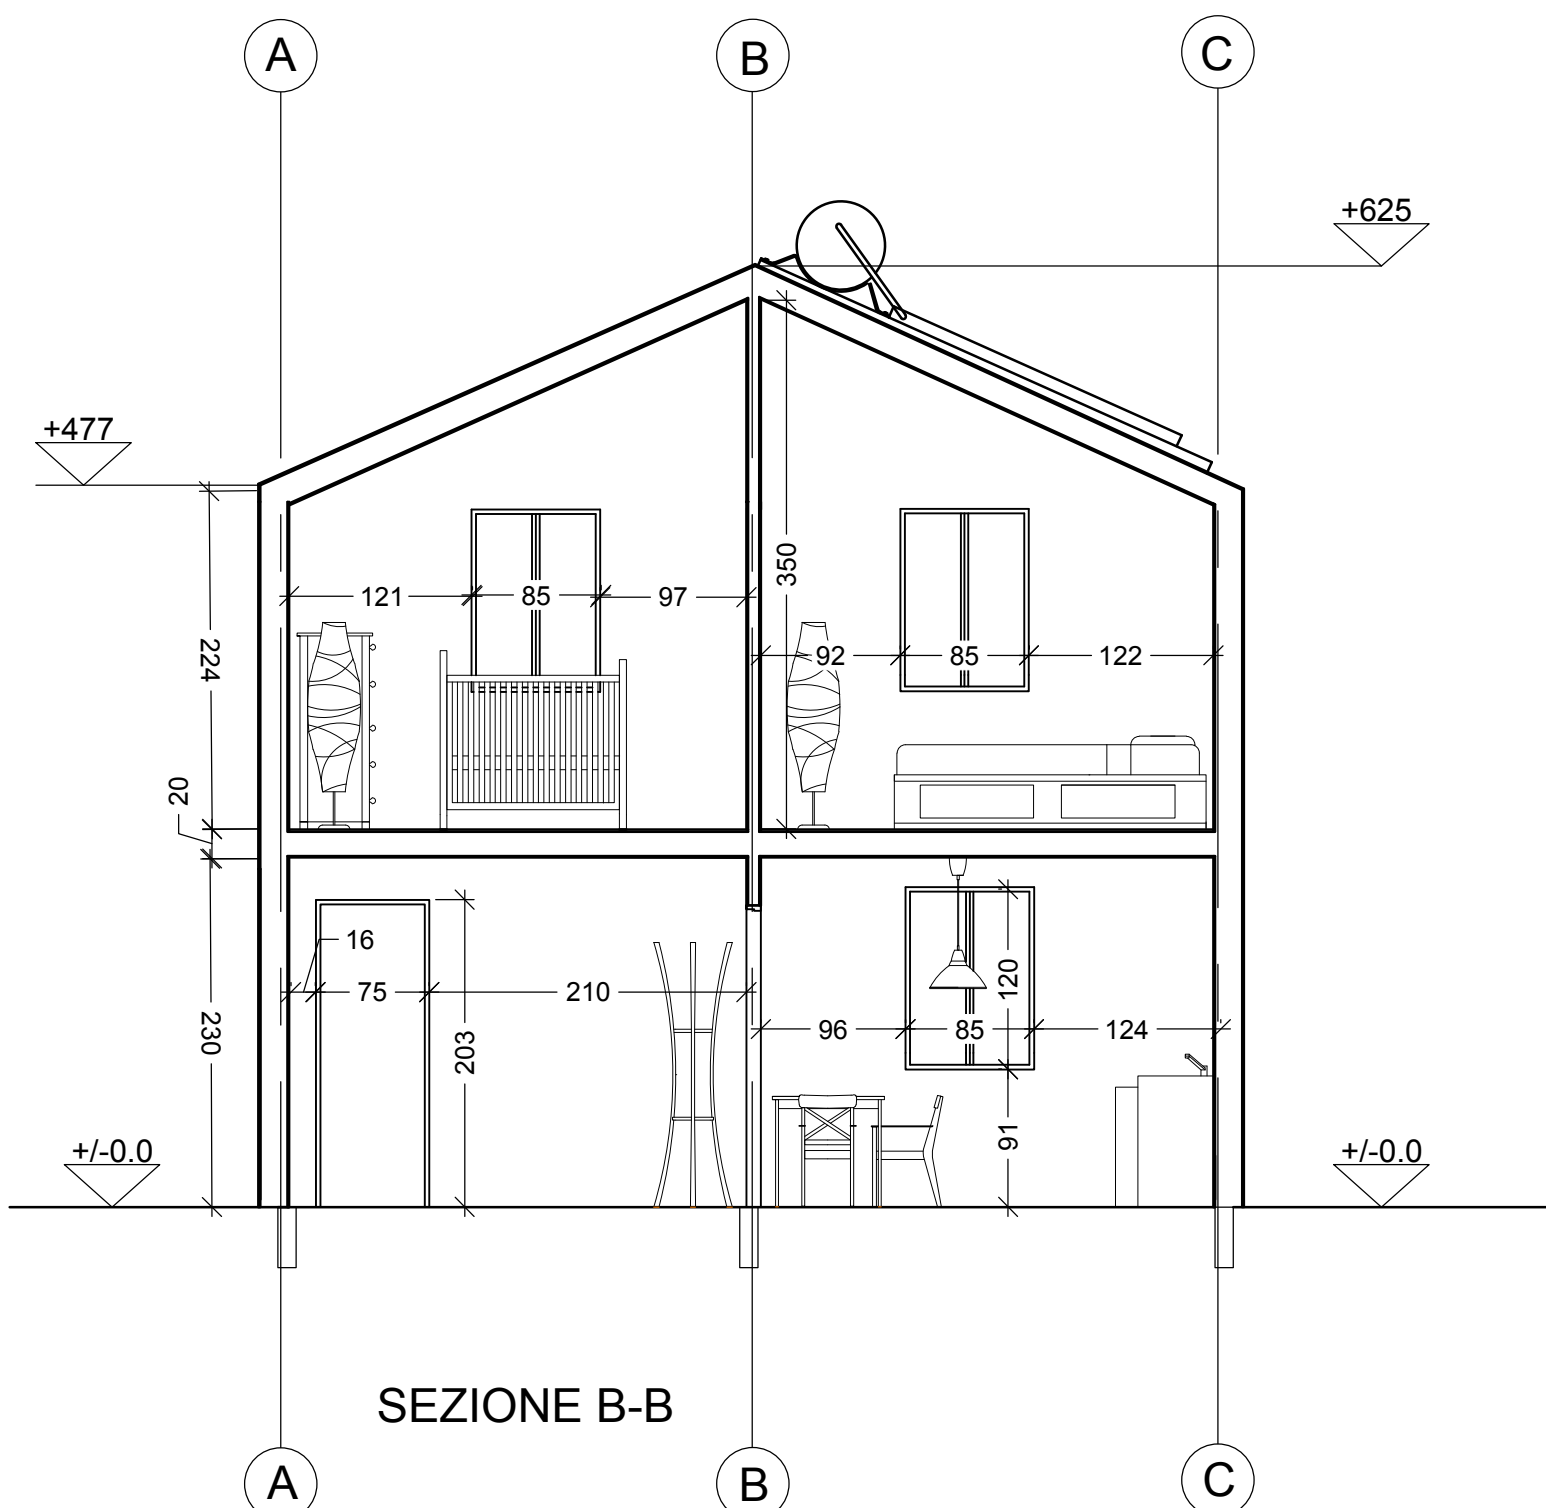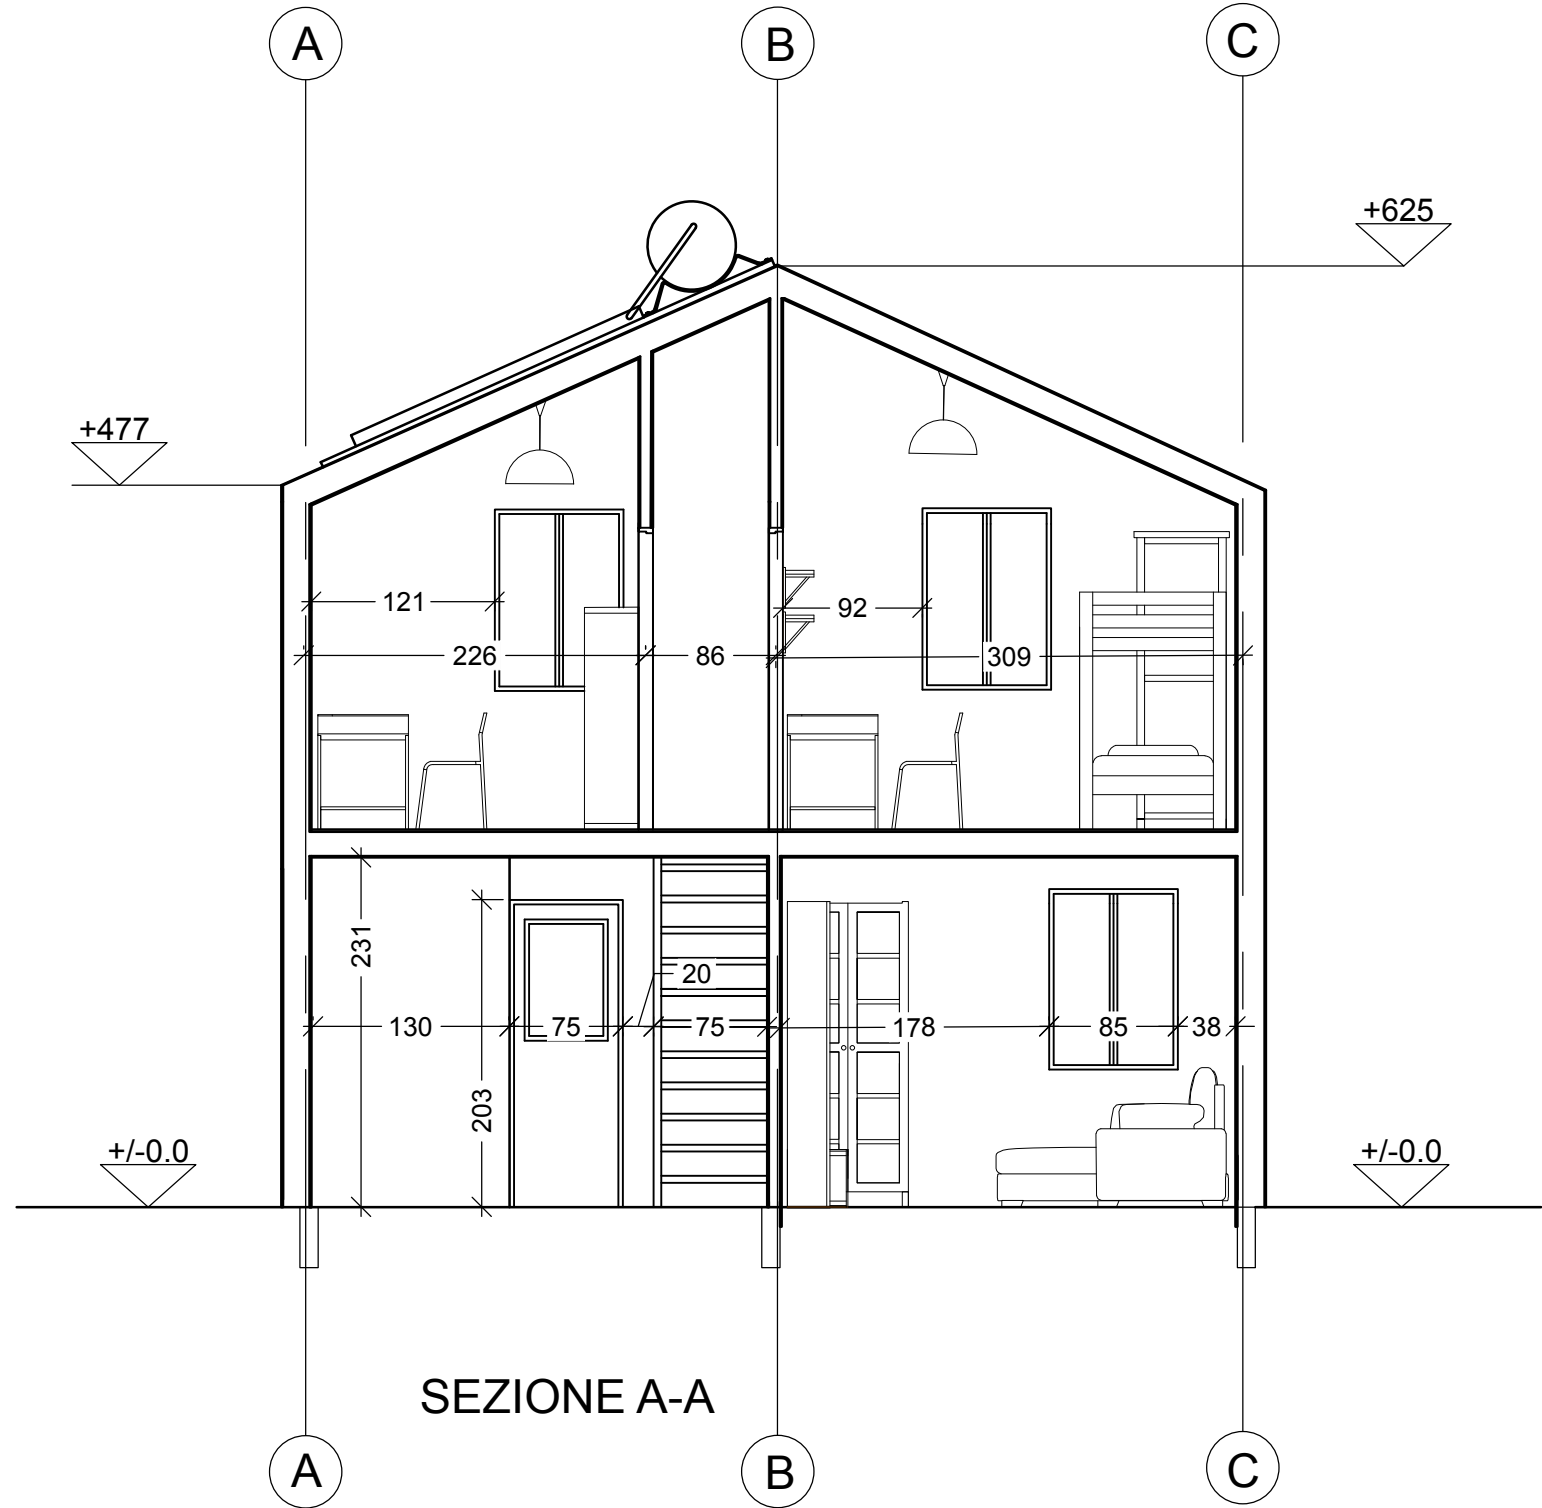

POLITECNICO DI MILANO
SCUOLA DEL DESIGN
C.L. DESIGN DEGLI INTERNI
PROGETTO:

Proposta ampliamento Villa Verde

CORSO:
STRUMENTI E METODI
DEL PROGETTO

DOCENTE:
MARCO FERRARA

STUDENTI:
Simone Di Mauro
Andrea Mondini
Arianna Perrone

OGGETTO:
Ampliamento
Prospetti

NOTE:

NOME FILE:
VV-D_2.dwg

VERS DATA

A 2017.5.9
TAVOLA NO.: 2 DI 3

A201

DATA: 2017/05/09 SCALA: 1:50
REV: A FORMATO: A1
0 0.5mm 1.25mm 2.5mm