

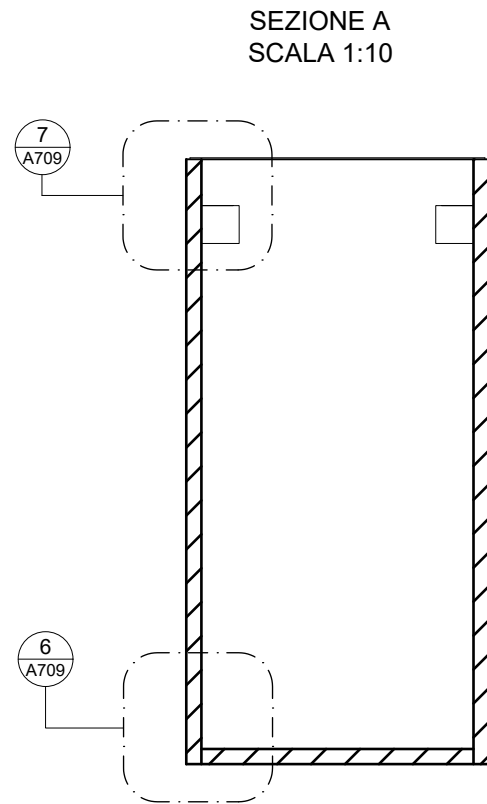
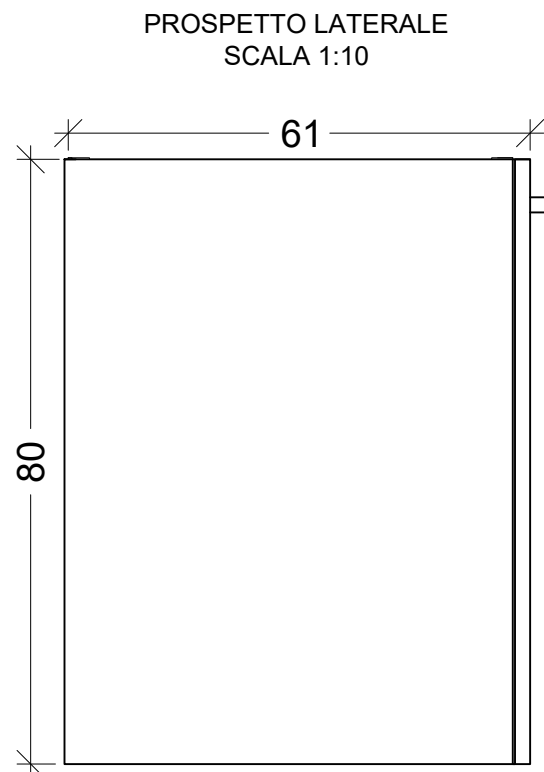
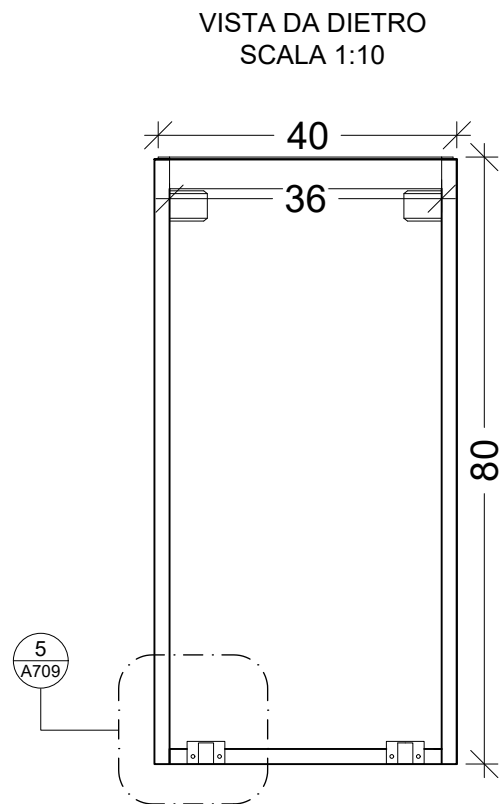
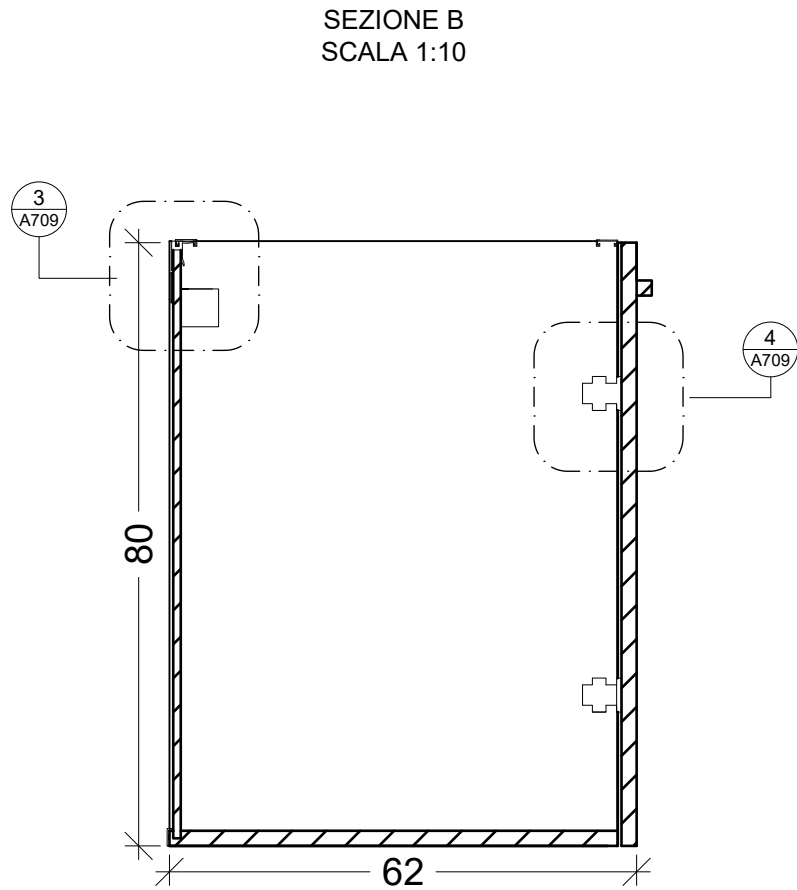


DIRECTORY: C:\USERS\YLENIA\DESKTOP\PIV-V-D\_4\_CUCINA\METOD MOBILE BASE\_690.640.99.DWG | PLOTTED ON: 15/06/2017 17:48:20 | BY USER: YLENIA

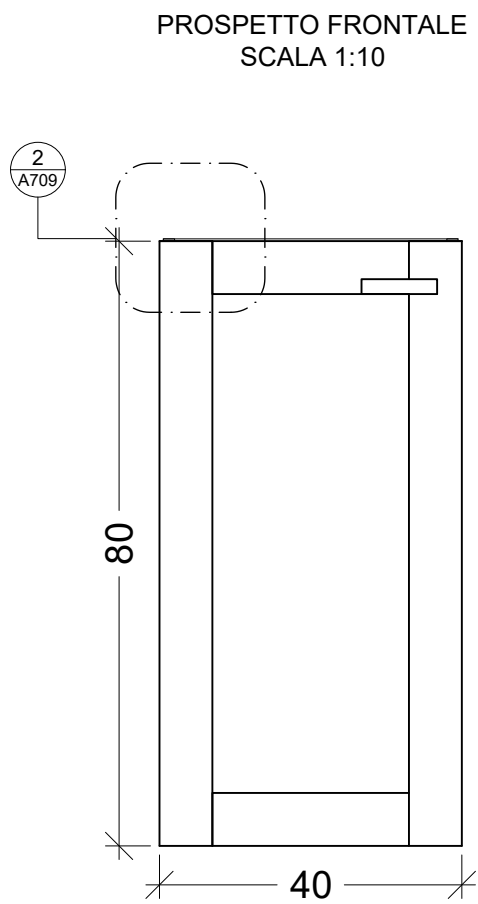

POLITECNICO DI MILANO  
SCUOLA DEL DESIGN  
C.L. DESIGN DEGLI INTERNI  
PROGETTO:

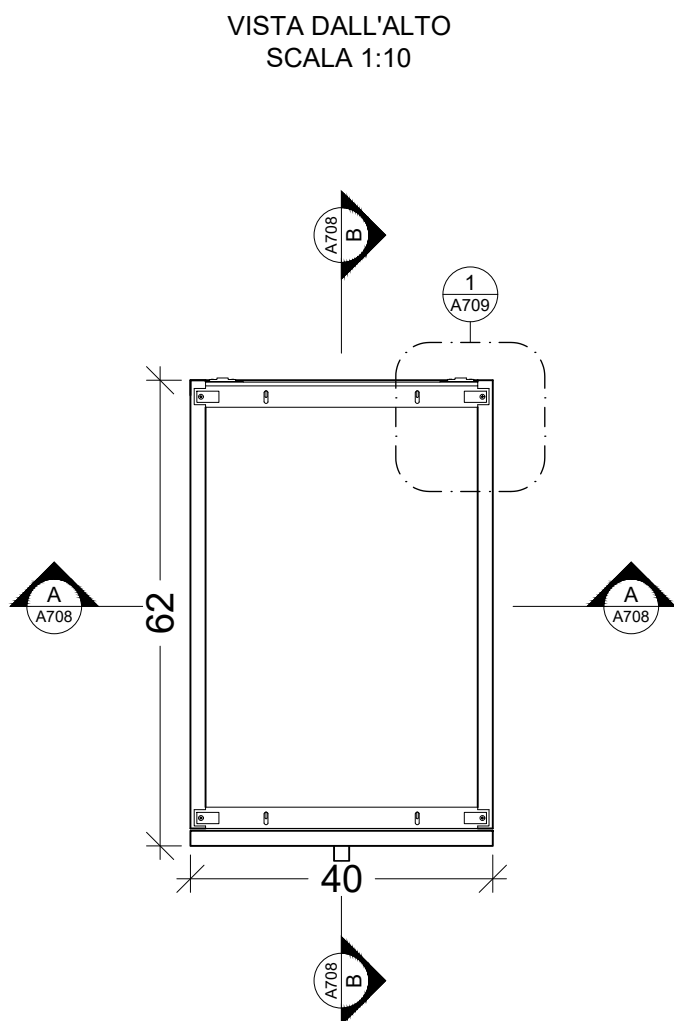

VILLA VERDE  
CUCINA

CORSO:	STRUMENTI E METODI DEL PROGETTO
DOCENTE:	MARCO FERRARA
STUDENTI:	YLENIA BARBERA
OGGETTO:	METOD MOBILE BASE
NOTE:	-
NOME FILE:	METOD MOBILE BASE_690.640.99.dwg
VERS	DATA
A	2017/05/23
TAVOLA NO.:	008 DI 017

A708

DATA: 2017/05/23 SCALA: 1:10  
REV: A FORMATO: A2