



DIRECTORY: C:\USERS\ALICE\DESKTOP\QM-S_2-CUCINA\QM-S_2-CUCINA.DWG | PLOTTED ON: 01/07/2017 14:07:23 | BY USER: ALICE

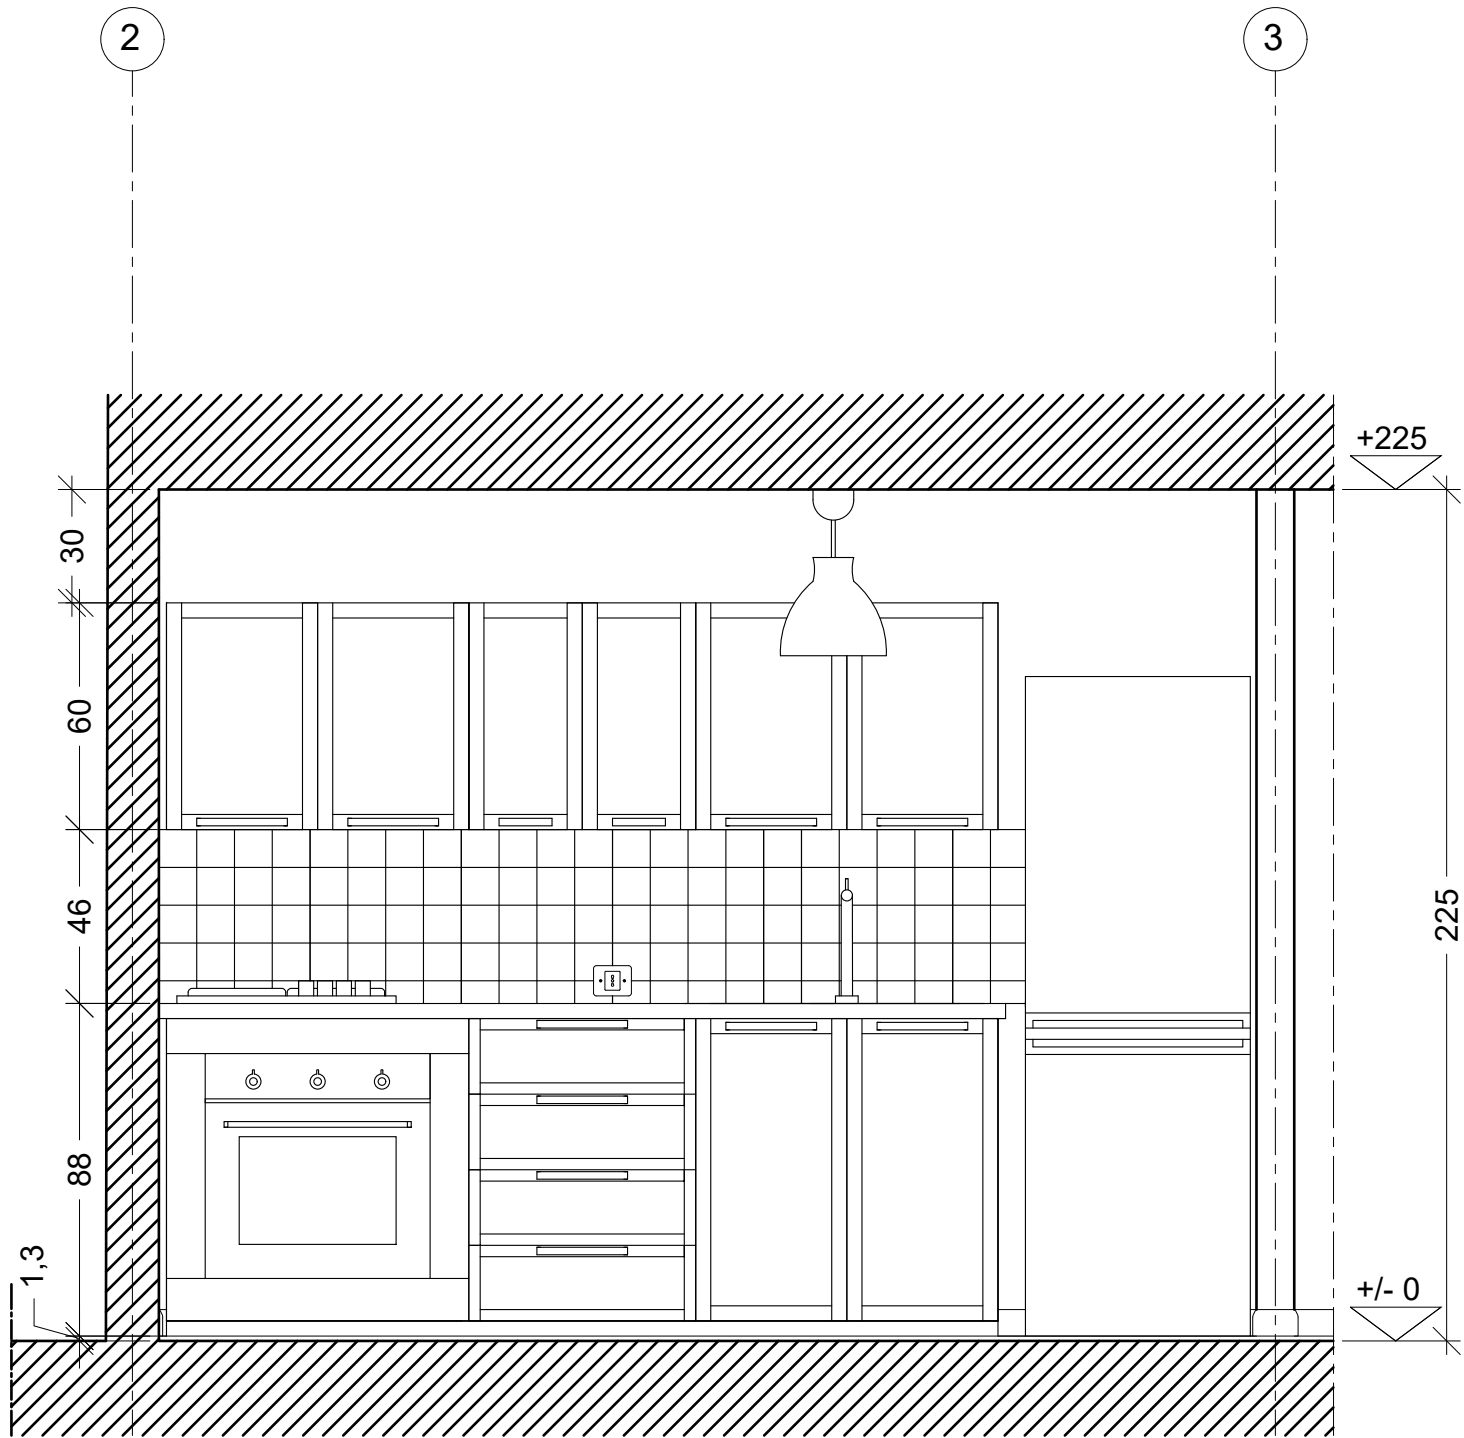

SEZIONE A.A

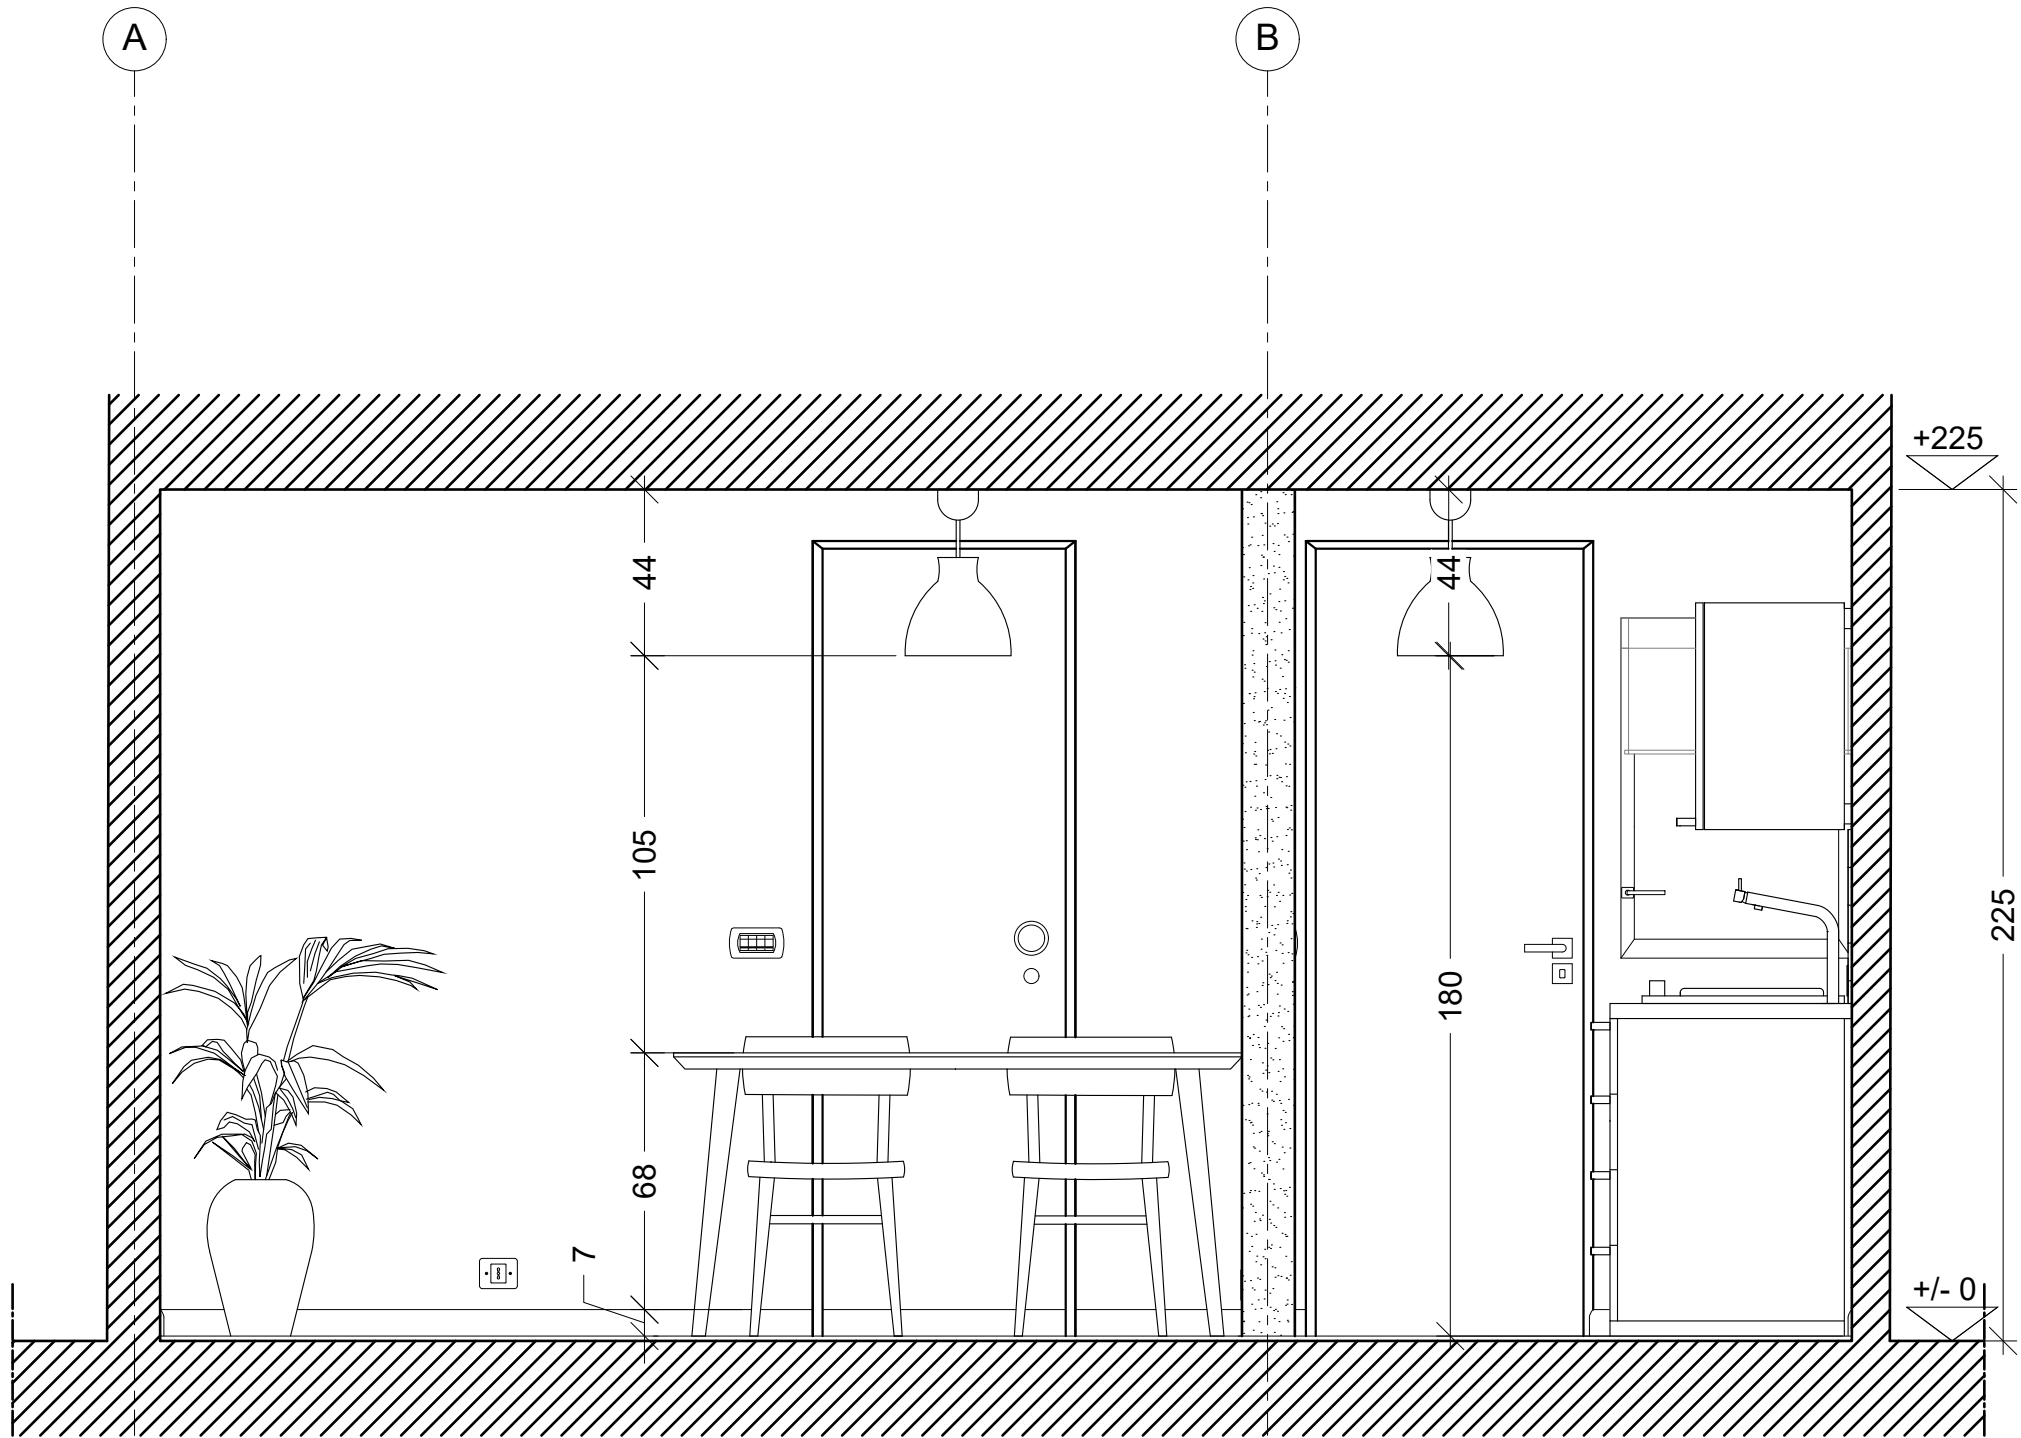

SEZIONE B.B

POLITECNICO DI MILANO
SCUOLA DEL DESIGN
C.L. DESIGN DEGLI INTERNI
PROGETTO:



QM-2_2_CUCINA

CORSO:
STRUMENTI E METODI
DEL PROGETTO

DOCENTE:
MARCO FERRARA

STUDENTI:
ALICE EMMA VENDRAMIN

OGGETTO:
CUCINA

NOTE:

NOME FILE:
QM-S_2_CUCINA.dwg

VERS	DATA

A
TAVOLA NO.: 002 DI 003

A402

DATA: 2017/06/13
REV: A
SCALA: 1:20
FORMATO: A2