
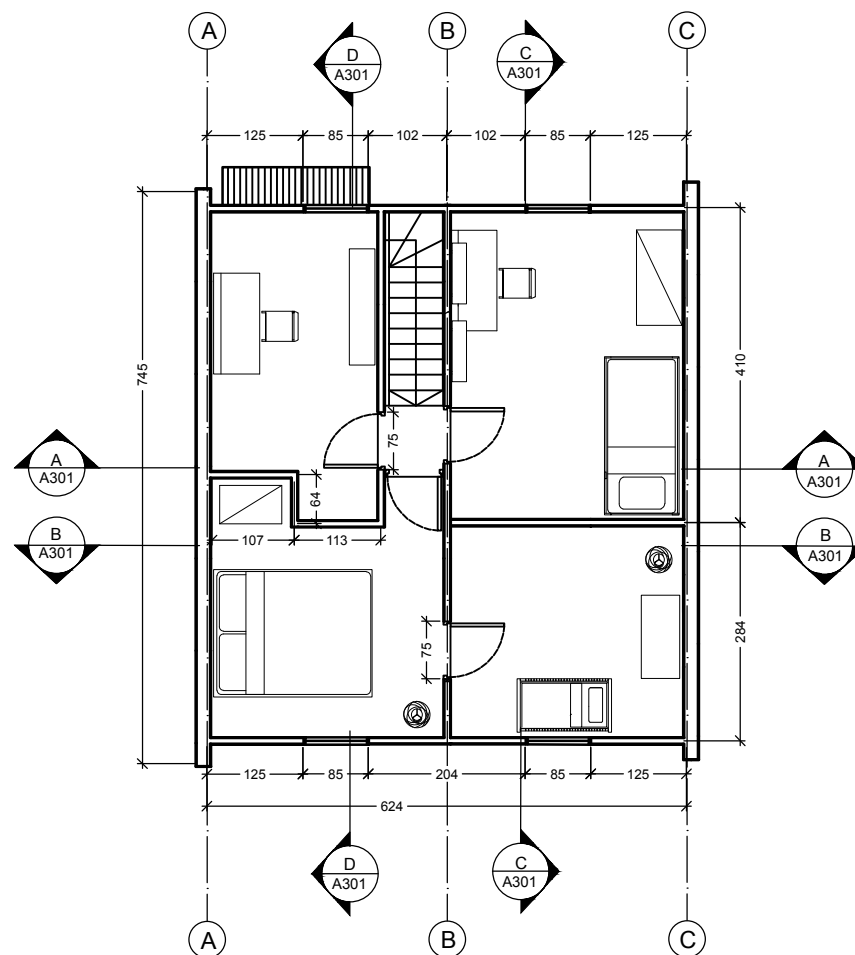


DIRECTORY: \USERS\ARIANNA PERRONE\DESKTOP\VV-D_2 COPIA.DWG | PLOTTED ON: 6/13/2017 12:47:10 PM | BY USER: ARIANNA PERRONE

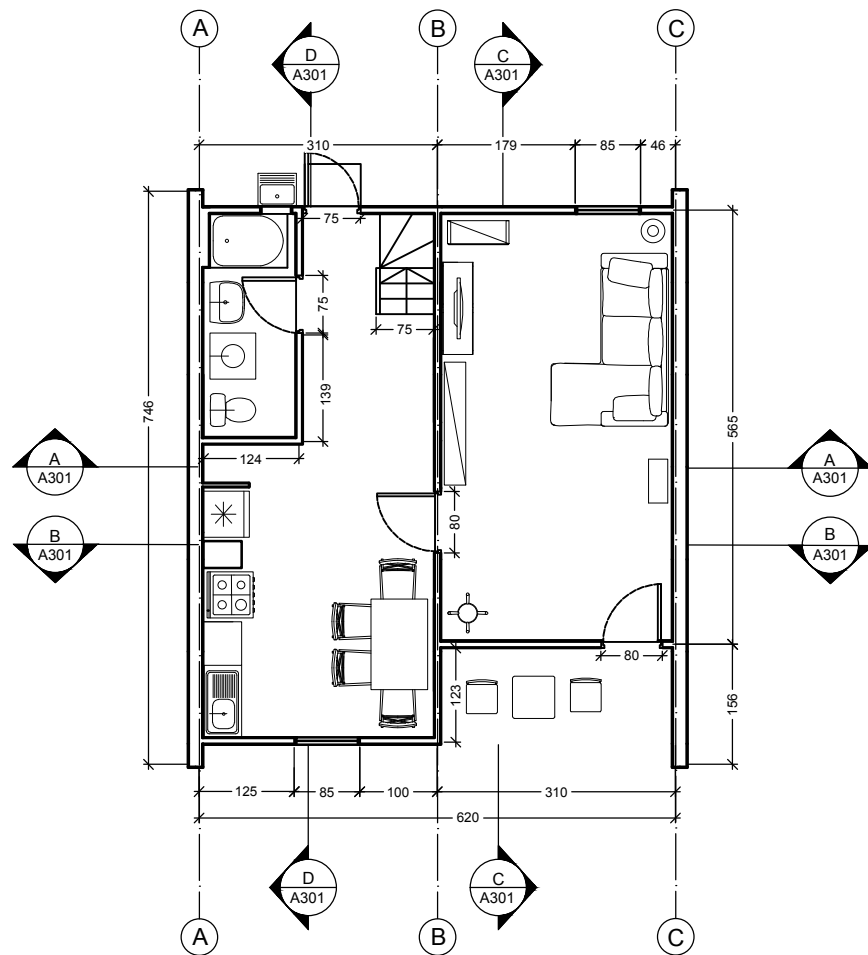

POLITECNICO DI MILANO
SCUOLA DEL DESIGN
C.L. DESIGN DEGLI INTERNI
PROGETTO:

Proposta ampliamento Villa Verde

CORSO:
STRUMENTI E METODI
DEL PROGETTO

DOCENTE:
MARCO FERRARA

STUDENTI:
Simone Di Mauro
Andrea Mondini
Arianna Perrone

OGGETTO:
Ampliamento
Pianta

NOTE:

NOME FILE:
VV-D_2 copia.dwg

VERS DATA

A 2017.5.10

TAVOLA NO.: 101 DI 999

A101

DATA: 2017/05/09
REV: A
SCALA: 1:50
FORMATO: A1
10.5mm 11.25mm 2.5mm