

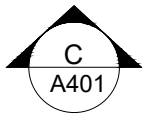


DIRECTORY: C:\USERS\YLENIA\DESKTOP\VV-D_4_CUCINA\VV-D_4_CUCINA.DWG | PLOTTED ON: 16/06/2017 00:41:24 | BY USER: YLENIA

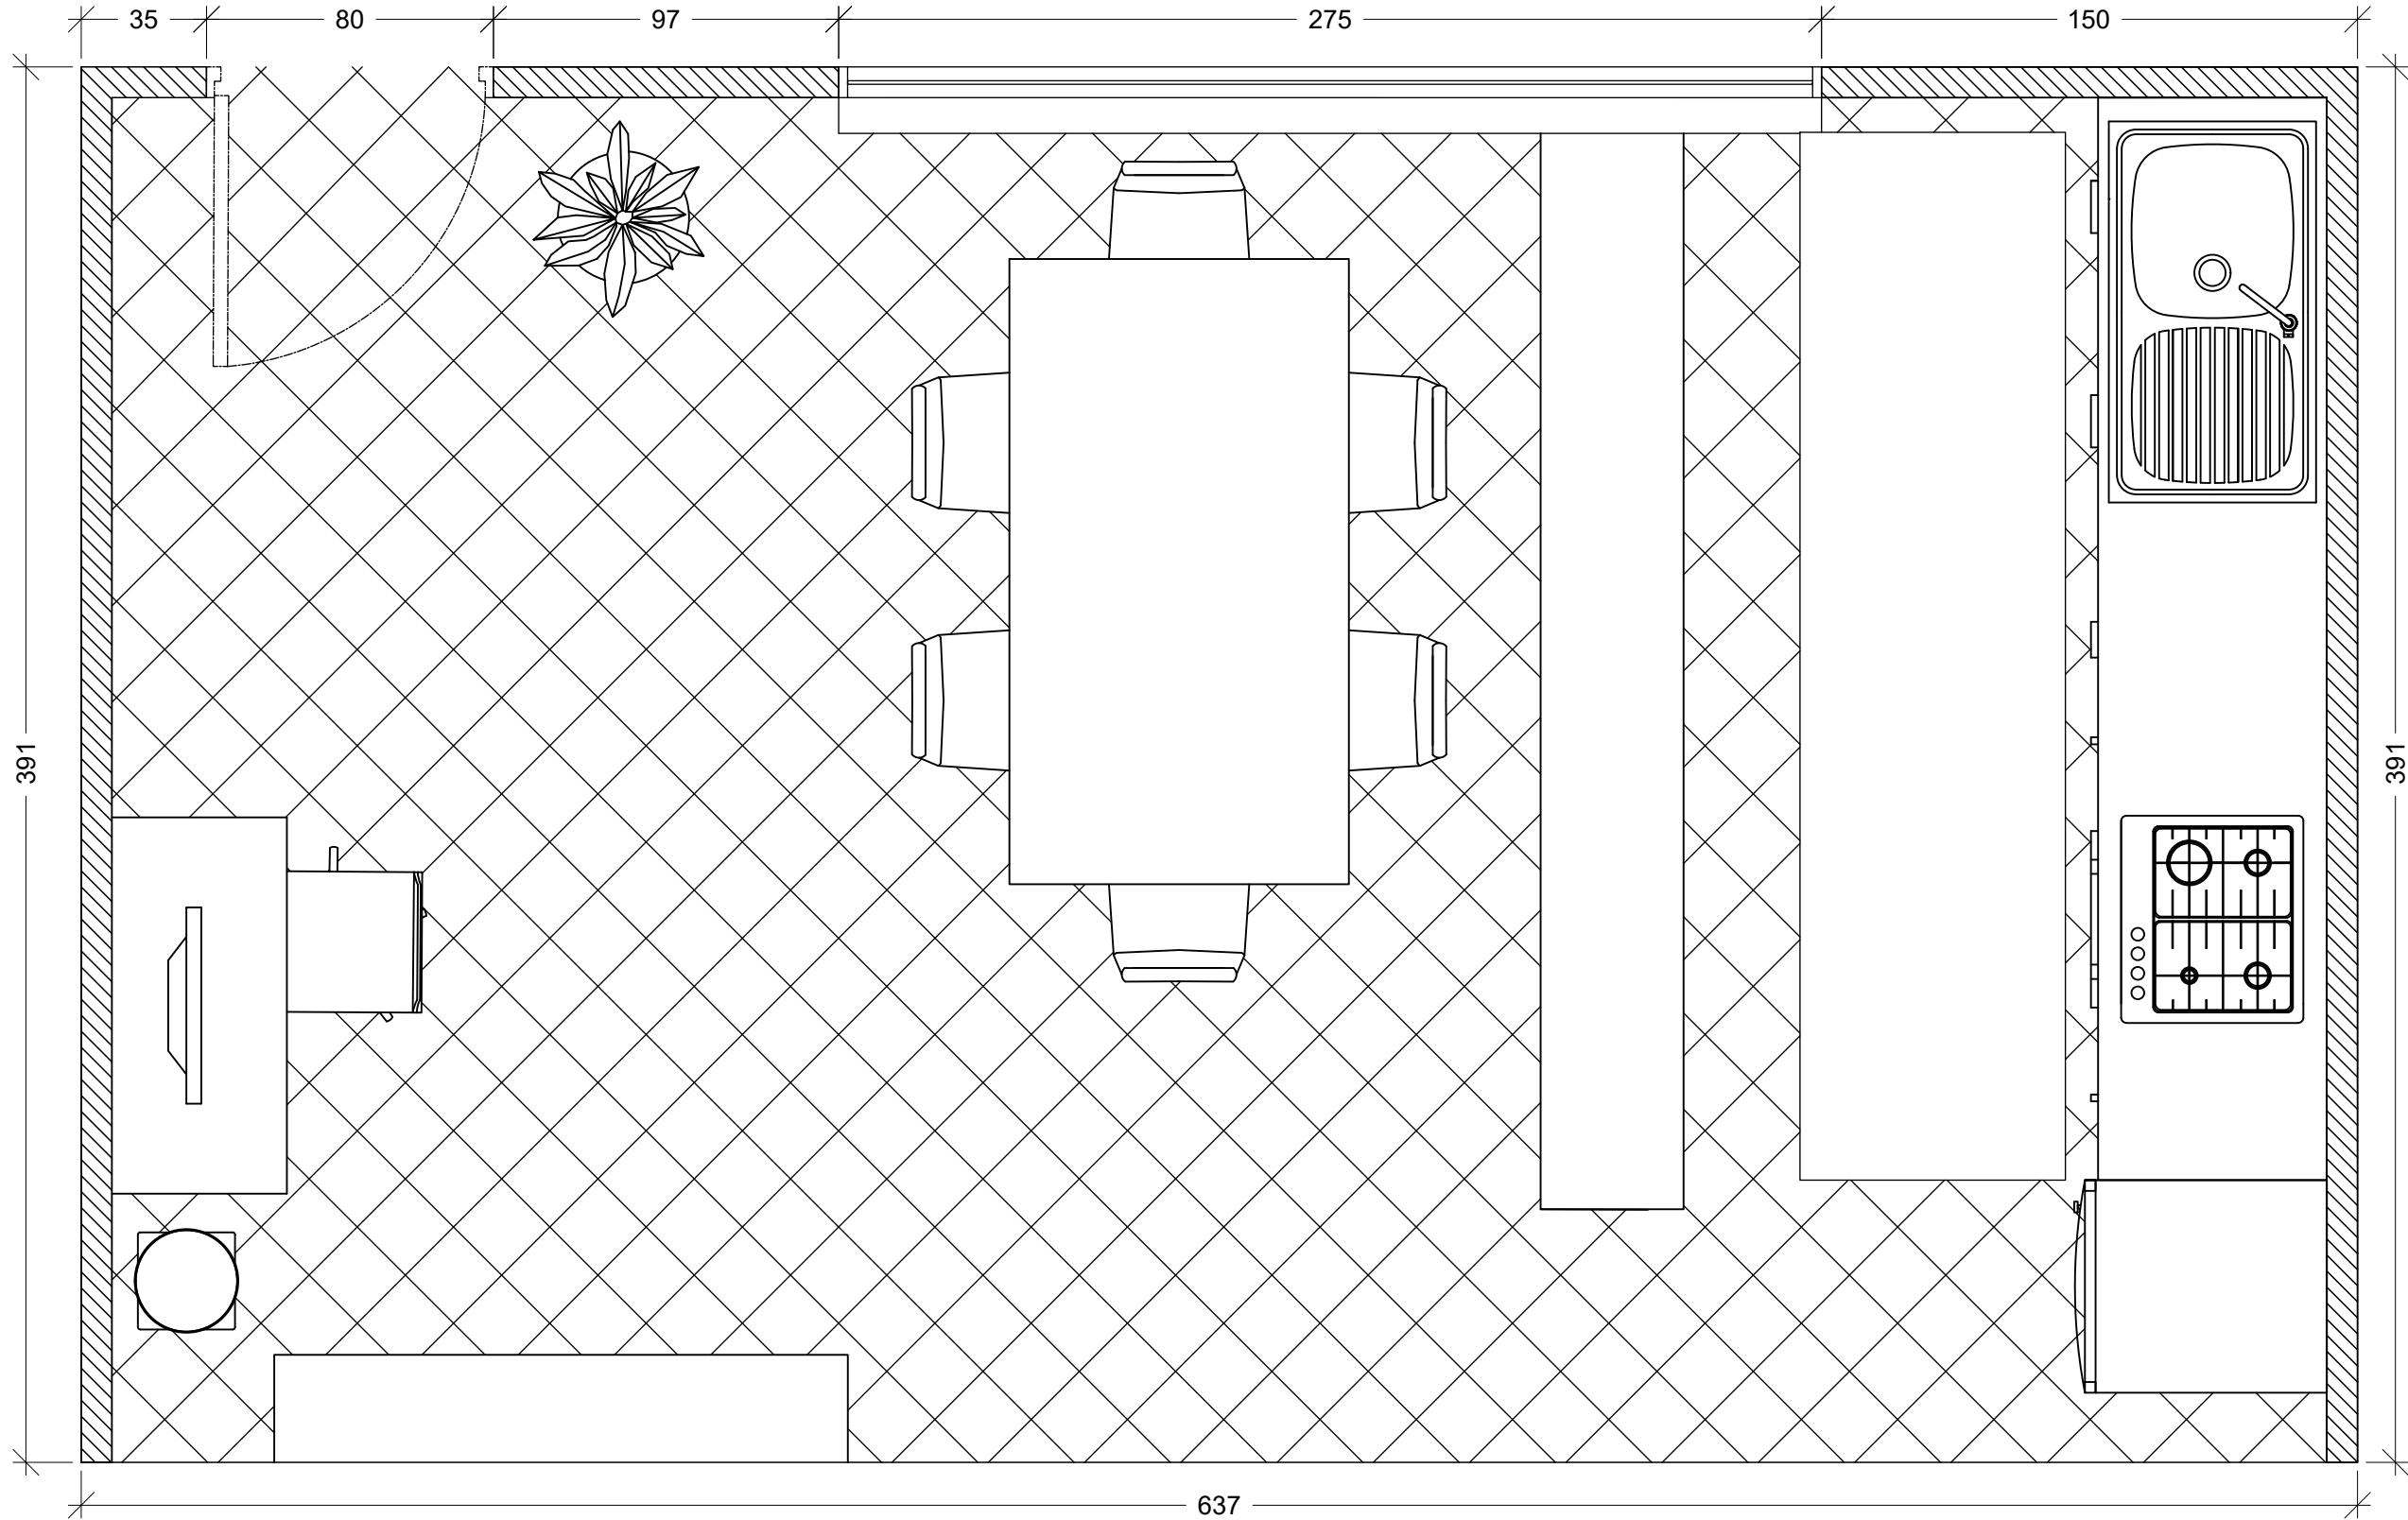

POLITECNICO DI MILANO
SCUOLA DEL DESIGN
C.L. DESIGN DEGLI INTERNI
PROGETTO:

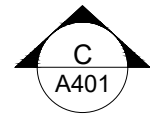

PROJECT_TITLE

CORSO:
STRUMENTI E METODI
DEL PROGETTO

DOCENTE:
MARCO FERRARA

STUDENTI:
YLENIA BARBERA

OGGETTO:
RAPPRESENTAZIONE DEGLI INTERNI
PIANTA

NOTE:

NOME FILE:
VV-D_4_CUCINA.dwg

VERS DATA

A 2017/06/13
TAVOLA NO.: 001 DI 003

A401

DATA: 2017/06/13 SCALA: 1:20
REV: A FORMATO: A2