


DIRECTORY: C:\USERS\YLENIA\DESKTOP\VV-D_4_CUCINA\METOD - MAXIMERA_091.098.02.DWG | PLOTTED ON: 15/08/2017 17:46:29 | BY USER: YLENIA

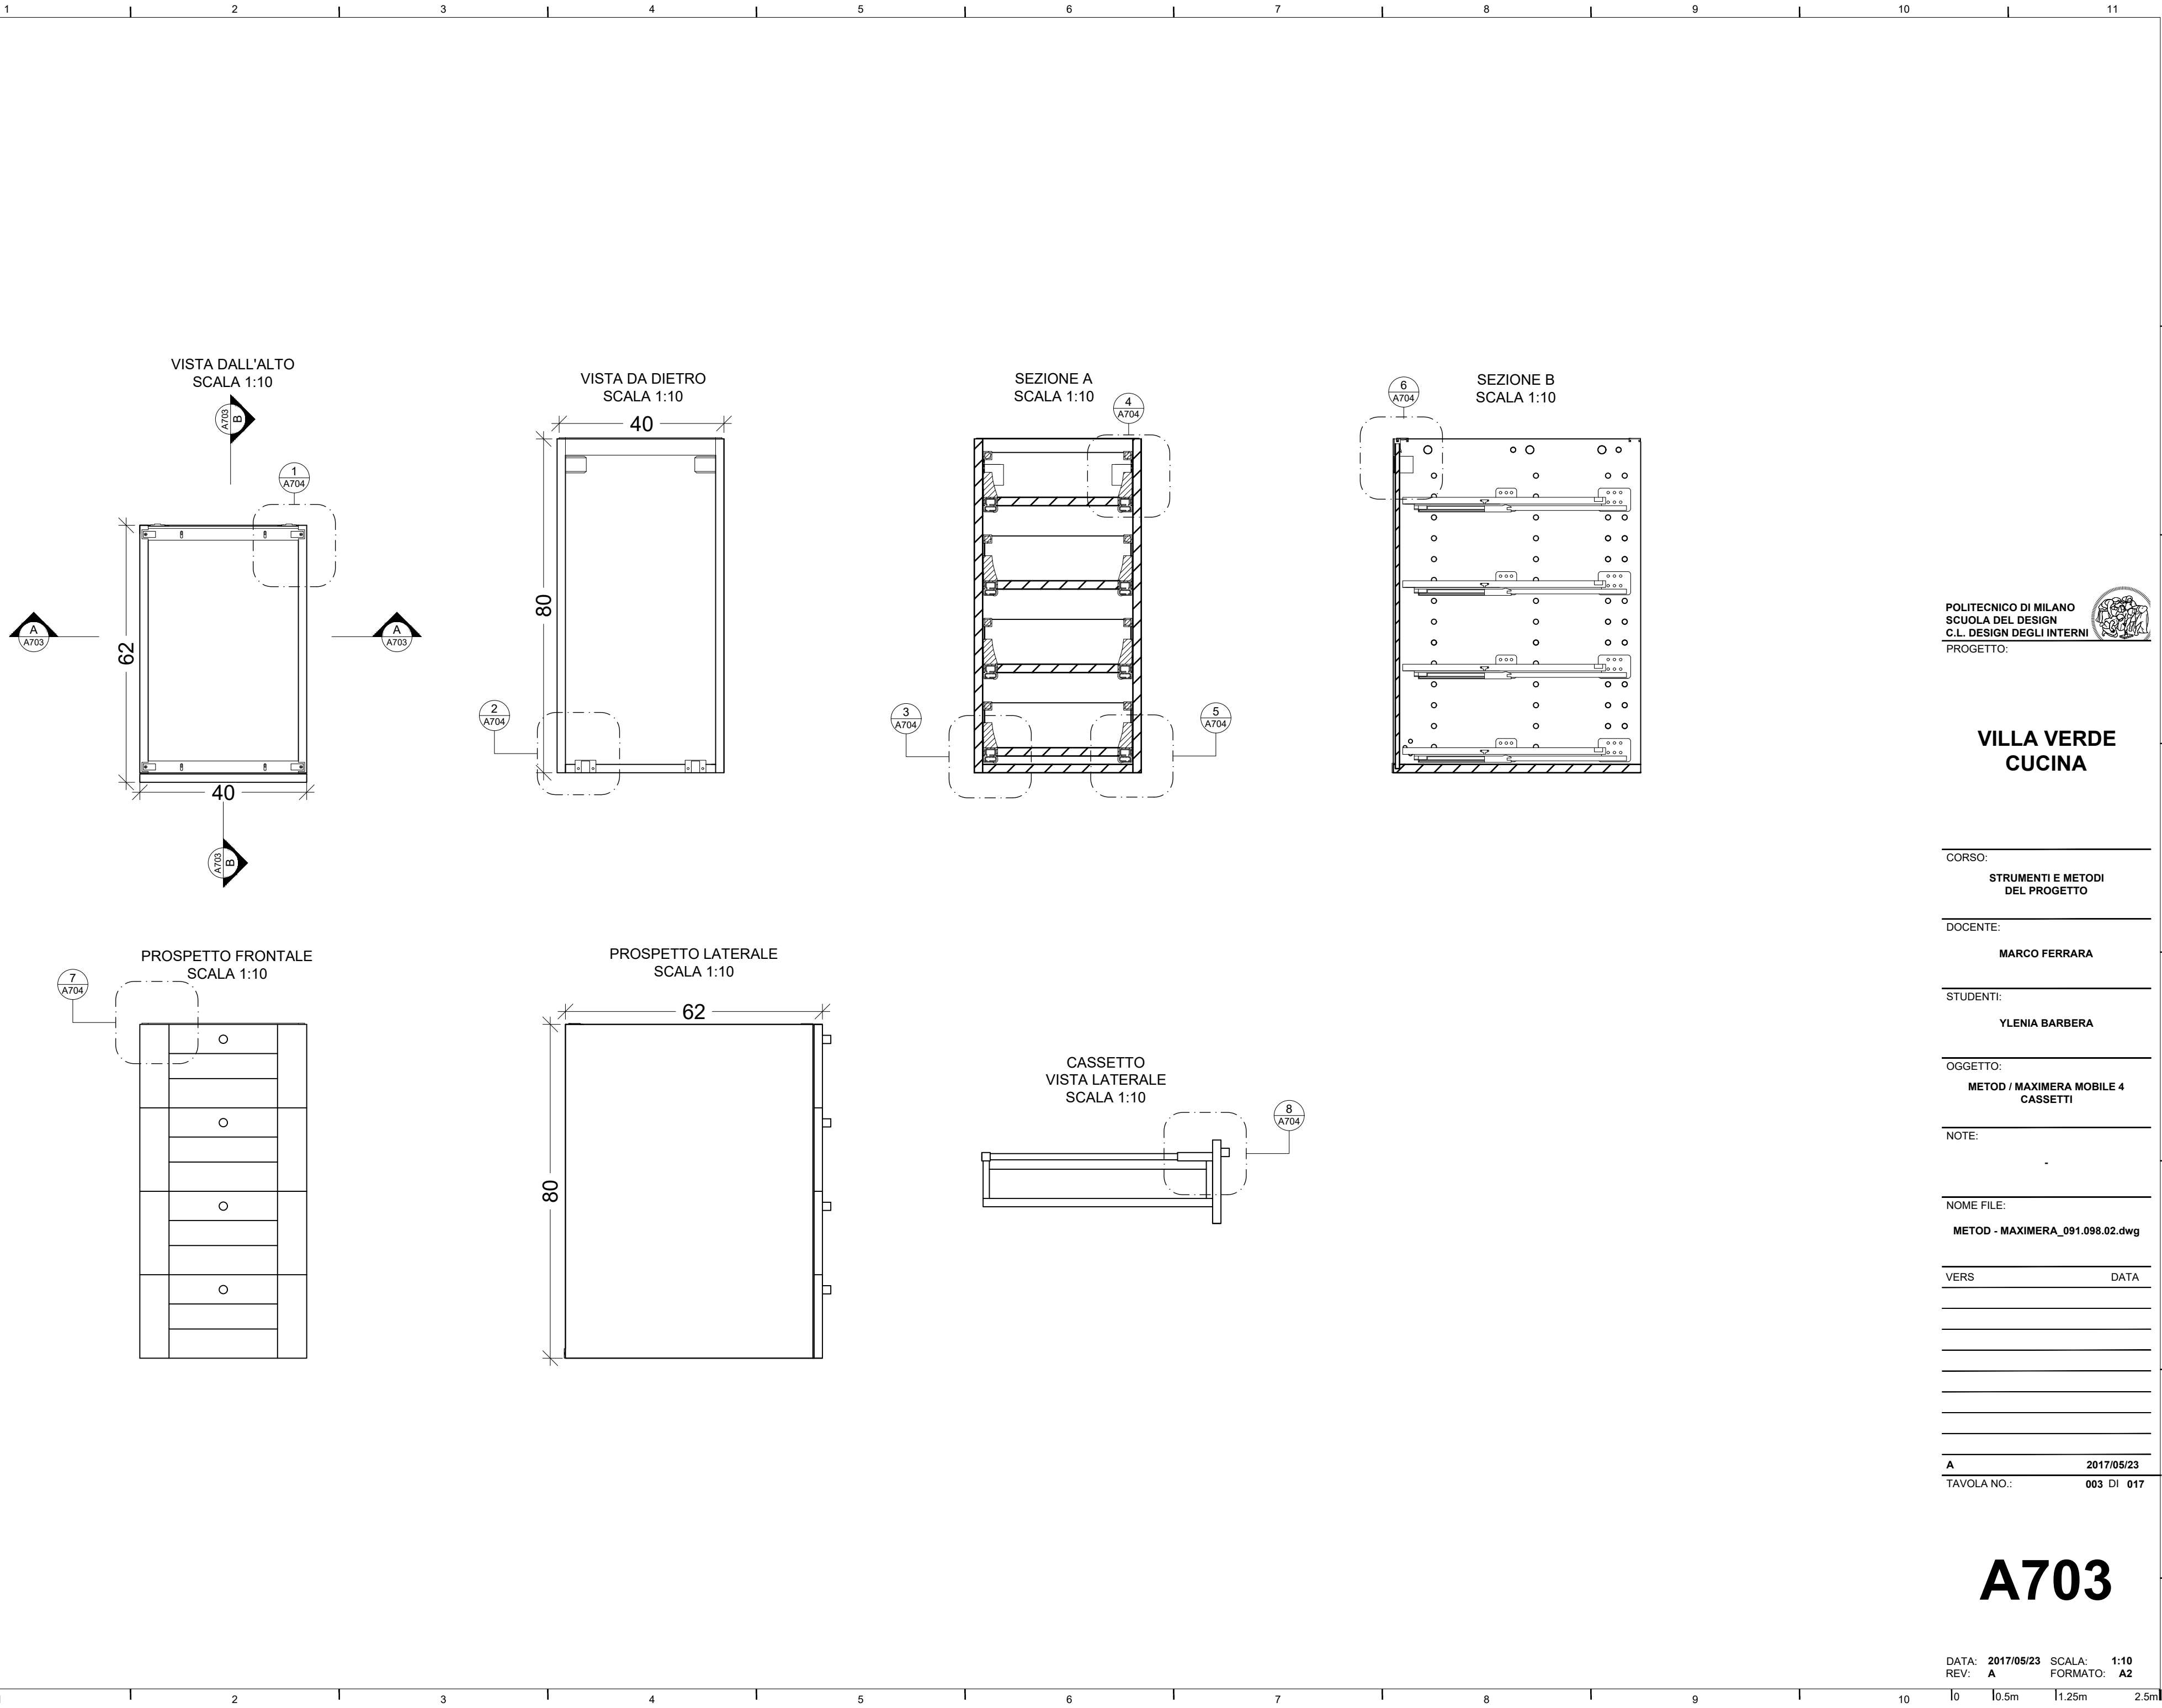

POLITECNICO DI MILANO
SCUOLA DEL DESIGN
C.L. DESIGN DEGLI INTERNI
PROGETTO:



**VILLA VERDE
CUCINA**

CORSO:	
STRUMENTI E METODI DEL PROGETTO	
DOCENTE:	
MARCO FERRARA	
STUDENTI:	
YLENIA BARBERA	
OGGETTO:	
METOD / MAXIMERA MOBILE 4 CASSETTI	
NOTE:	
-	
NOME FILE:	
METOD - MAXIMERA_091.098.02.dwg	
VERS	DATA
A	2017/05/23
TAVOLA NO.:	003 DI 017

A703

DATA: 2017/05/23
REV: A

SCALA: 1:10
FORMATO: A2

10 10 10.5m 1.25m 2.5m