


DIRECTORY: C:\USERS\YLENIA\DESKTOP\PIV-D_4_CUCINA\METOD - MAXIMERA_091.098.02.DWG | PLOTTED ON: 15/08/2017 17:46:50 | BY USER: YLENIA

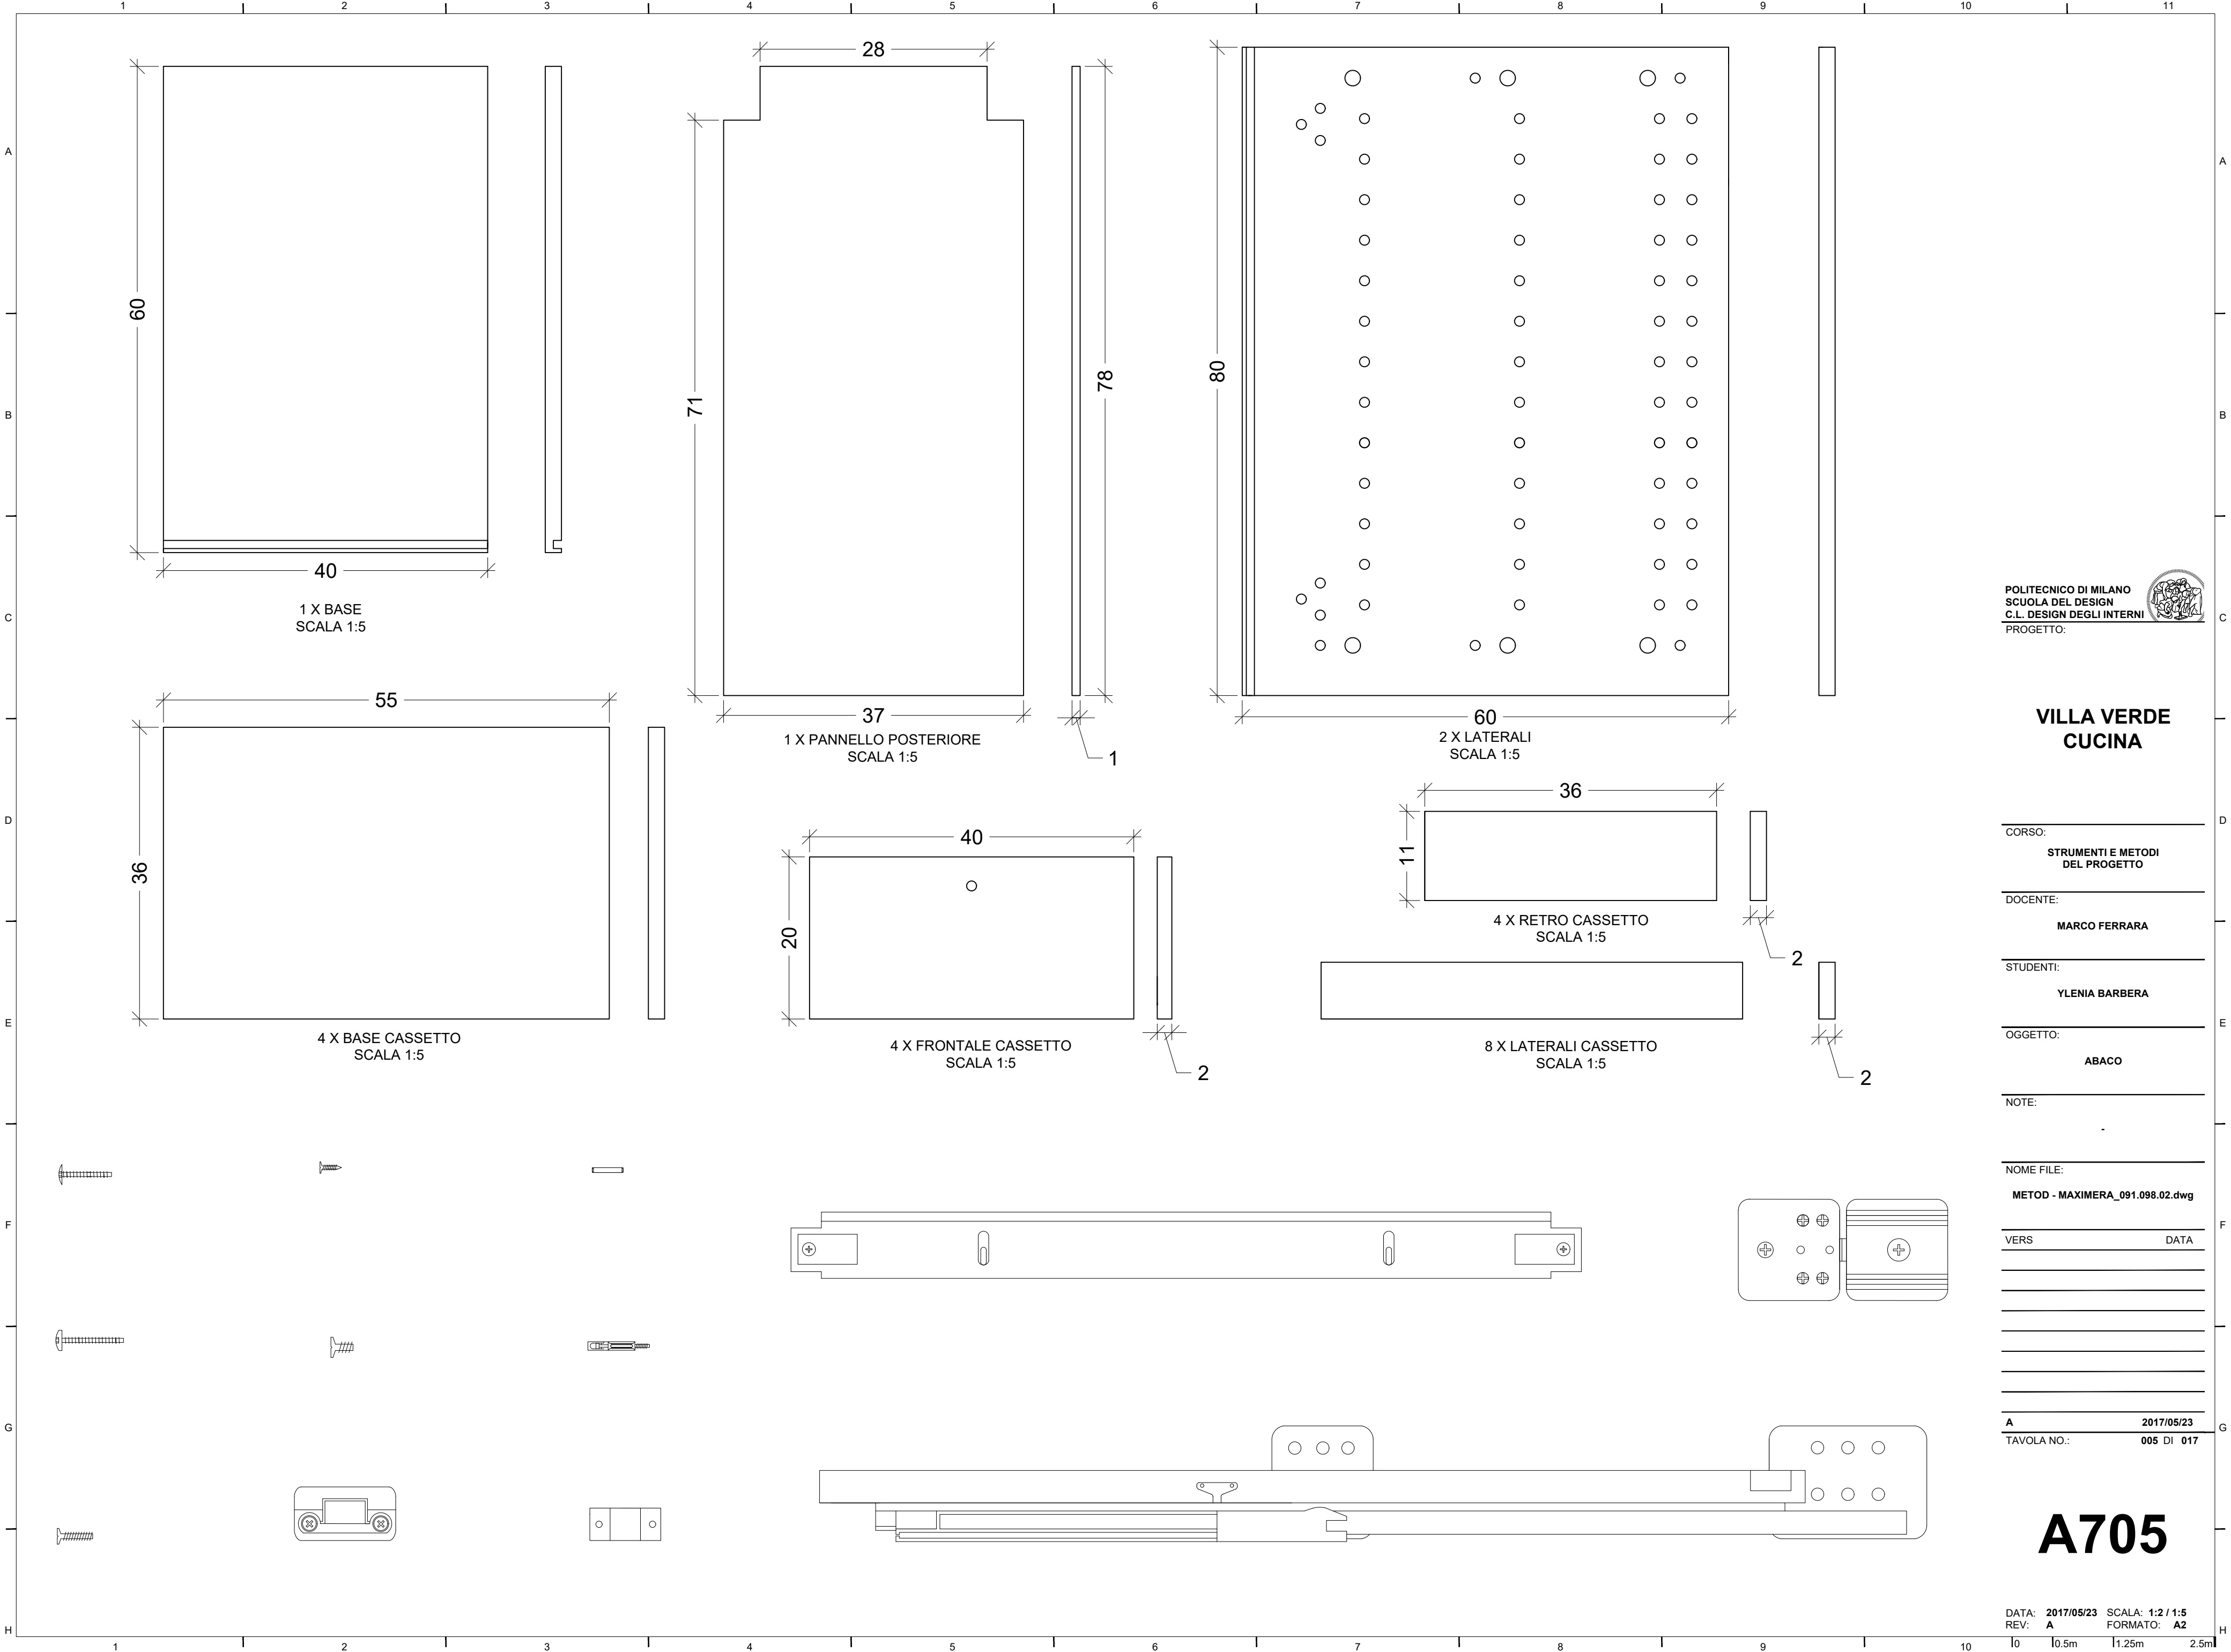

POLITECNICO DI MILANO
SCUOLA DEL DESIGN
C.L. DESIGN DEGLI INTERNI
PROGETTO:



VILLA VERDE CUCINA

CORSO:
STRUMENTI E METODI
DEL PROGETTO

DOCENTE:
MARCO FERRARA

STUDENTI:
YLENIA BARBERA

OGGETTO:
ABACO

NOTE:

NOME FILE:
METOD - MAXIMERA_091.098.02.dwg

VERS DATA

A 2017/05/23
TAVOLA NO.: 005 DI 017

A705

DATA: 2017/05/23 SCALA: 1:2 / 1:5
REV: A FORMATO: A2