




DIRECTORY: C:\USERS\GIULIA\DESKTOP\PROF FERRARAI\MO-S_3_STUDIO\MO-S_3_STUDIO.DWG

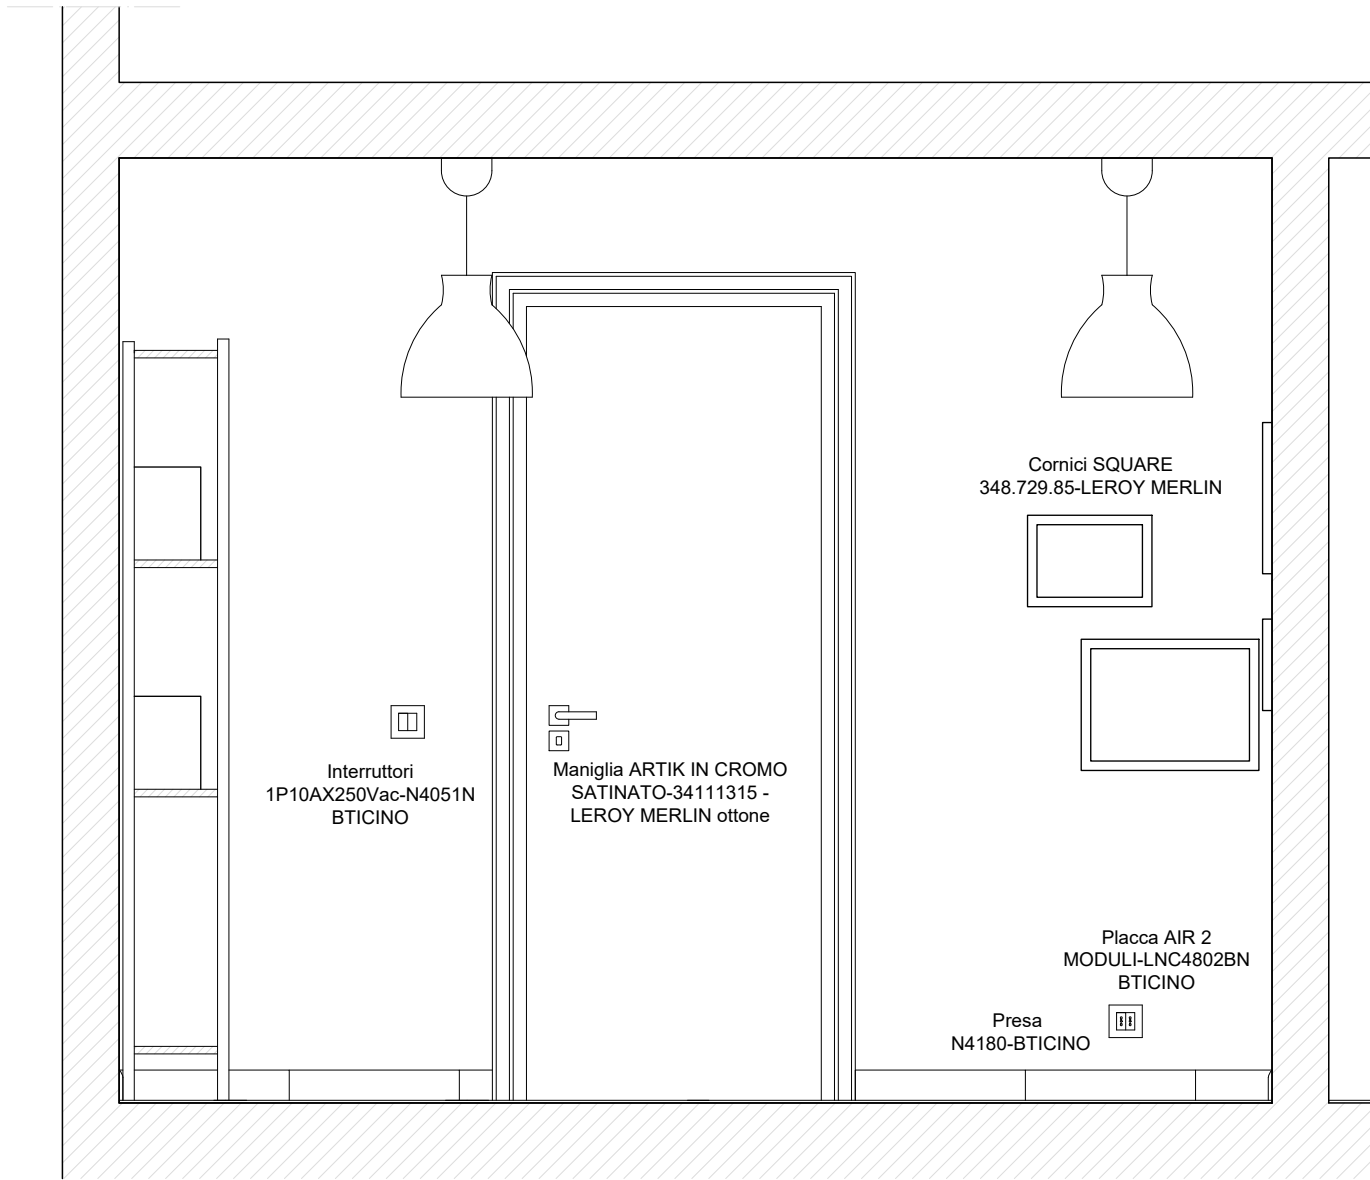

SEZIONE B

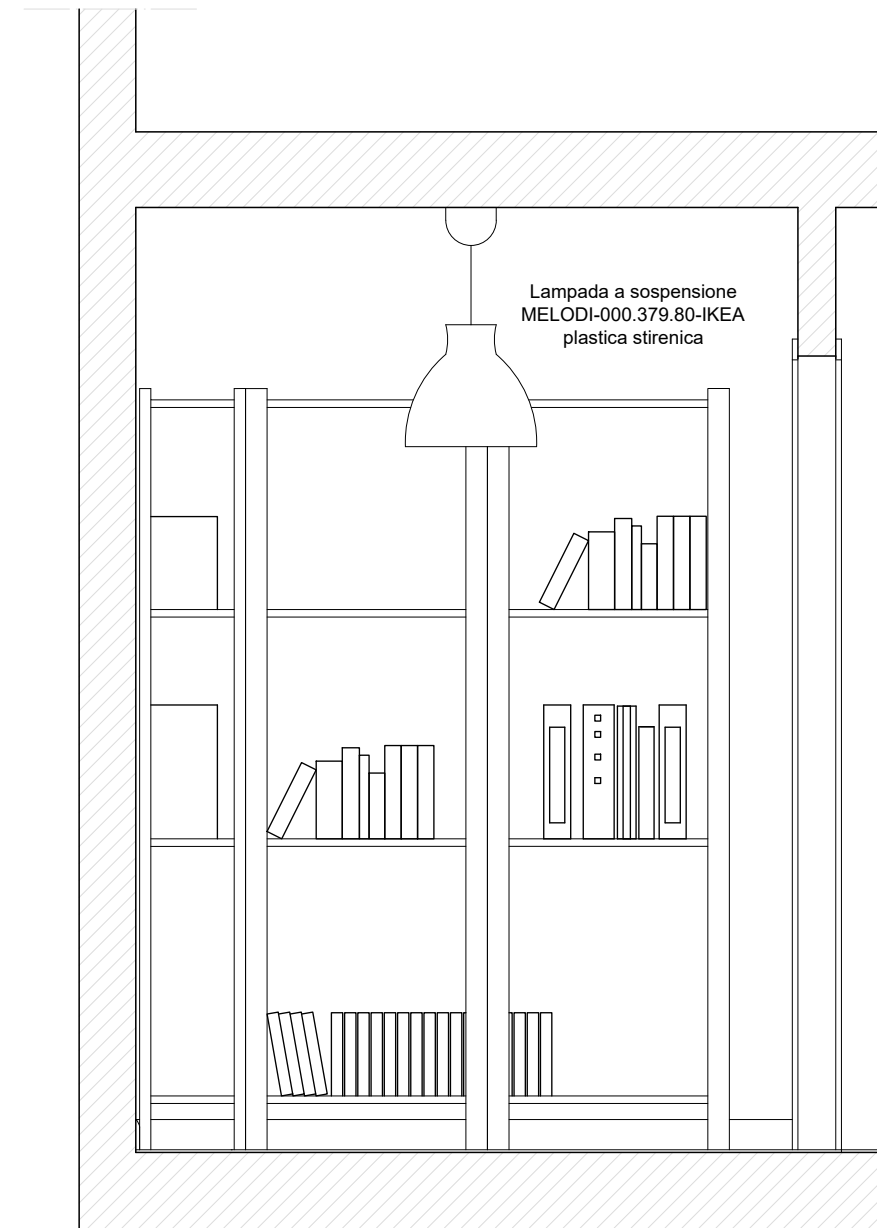

SEZIONE C

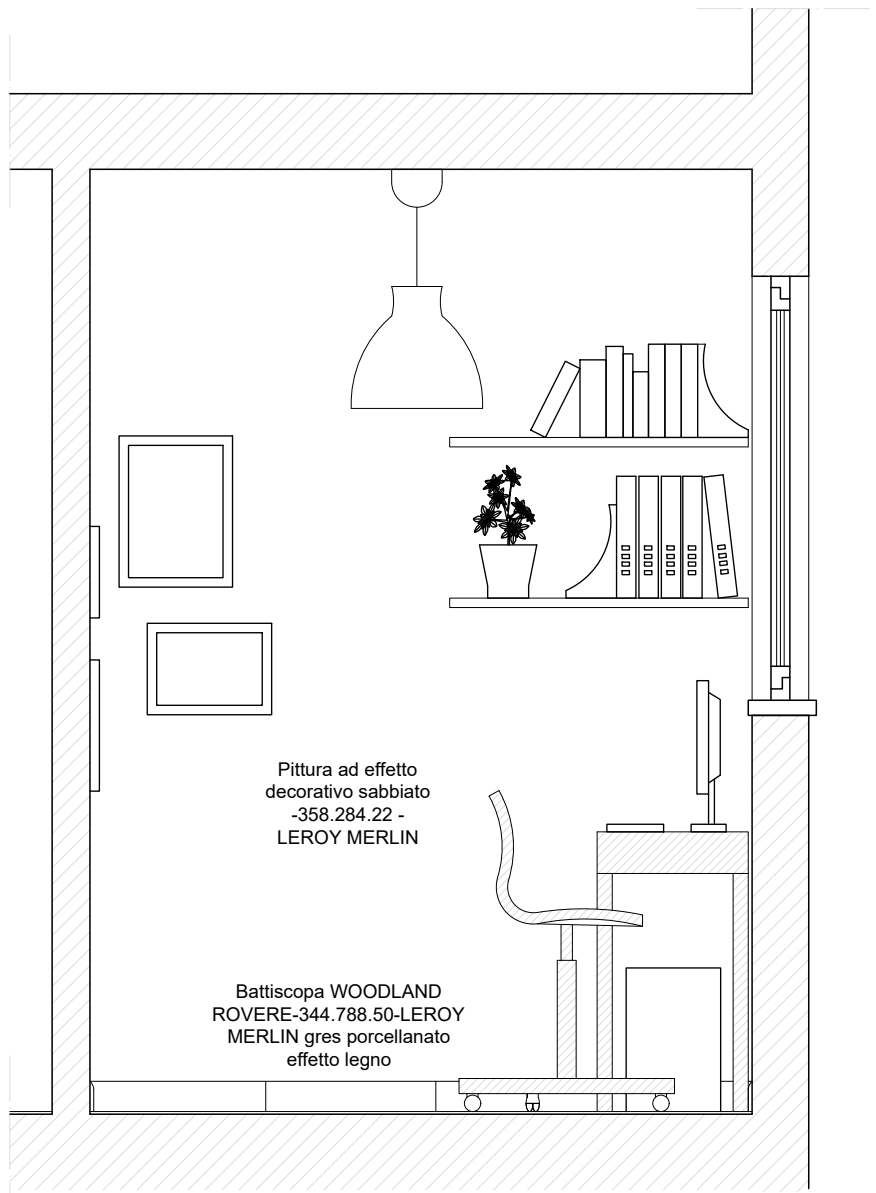

SEZIONE D

POLITECNICO DI MILANO
SCUOLA DEL DESIGN
C.L. DESIGN DEGLI INTERNI
PROGETTO:



MO-S_3_STUDIO

CORSO:
STRUMENTI E METODI
DEL PROGETTO

DOCENTE:
MARCO FERRARA

STUDENTI:
GIULIA MONDATORE

OGGETTO:
SEZIONI

NOTE:

NOME FILE:
MO-S_3_STUDIO.dwg

VERS DATA

A 2017/09/05
TAVOLA NO.: 2 DI 2

A402

DATA: 2017/09/05 SCALA: 1:20
REV: A FORMATO: A2