


DIRECTORY: C:\USERS\YLENIA\DESKTOP\PIV-D_4_CUCINA\METOD - MAXIMERA_091.049.84.DWG | PLOTTED ON: 15/08/2017 17:45:46 | BY USER: YLENIA

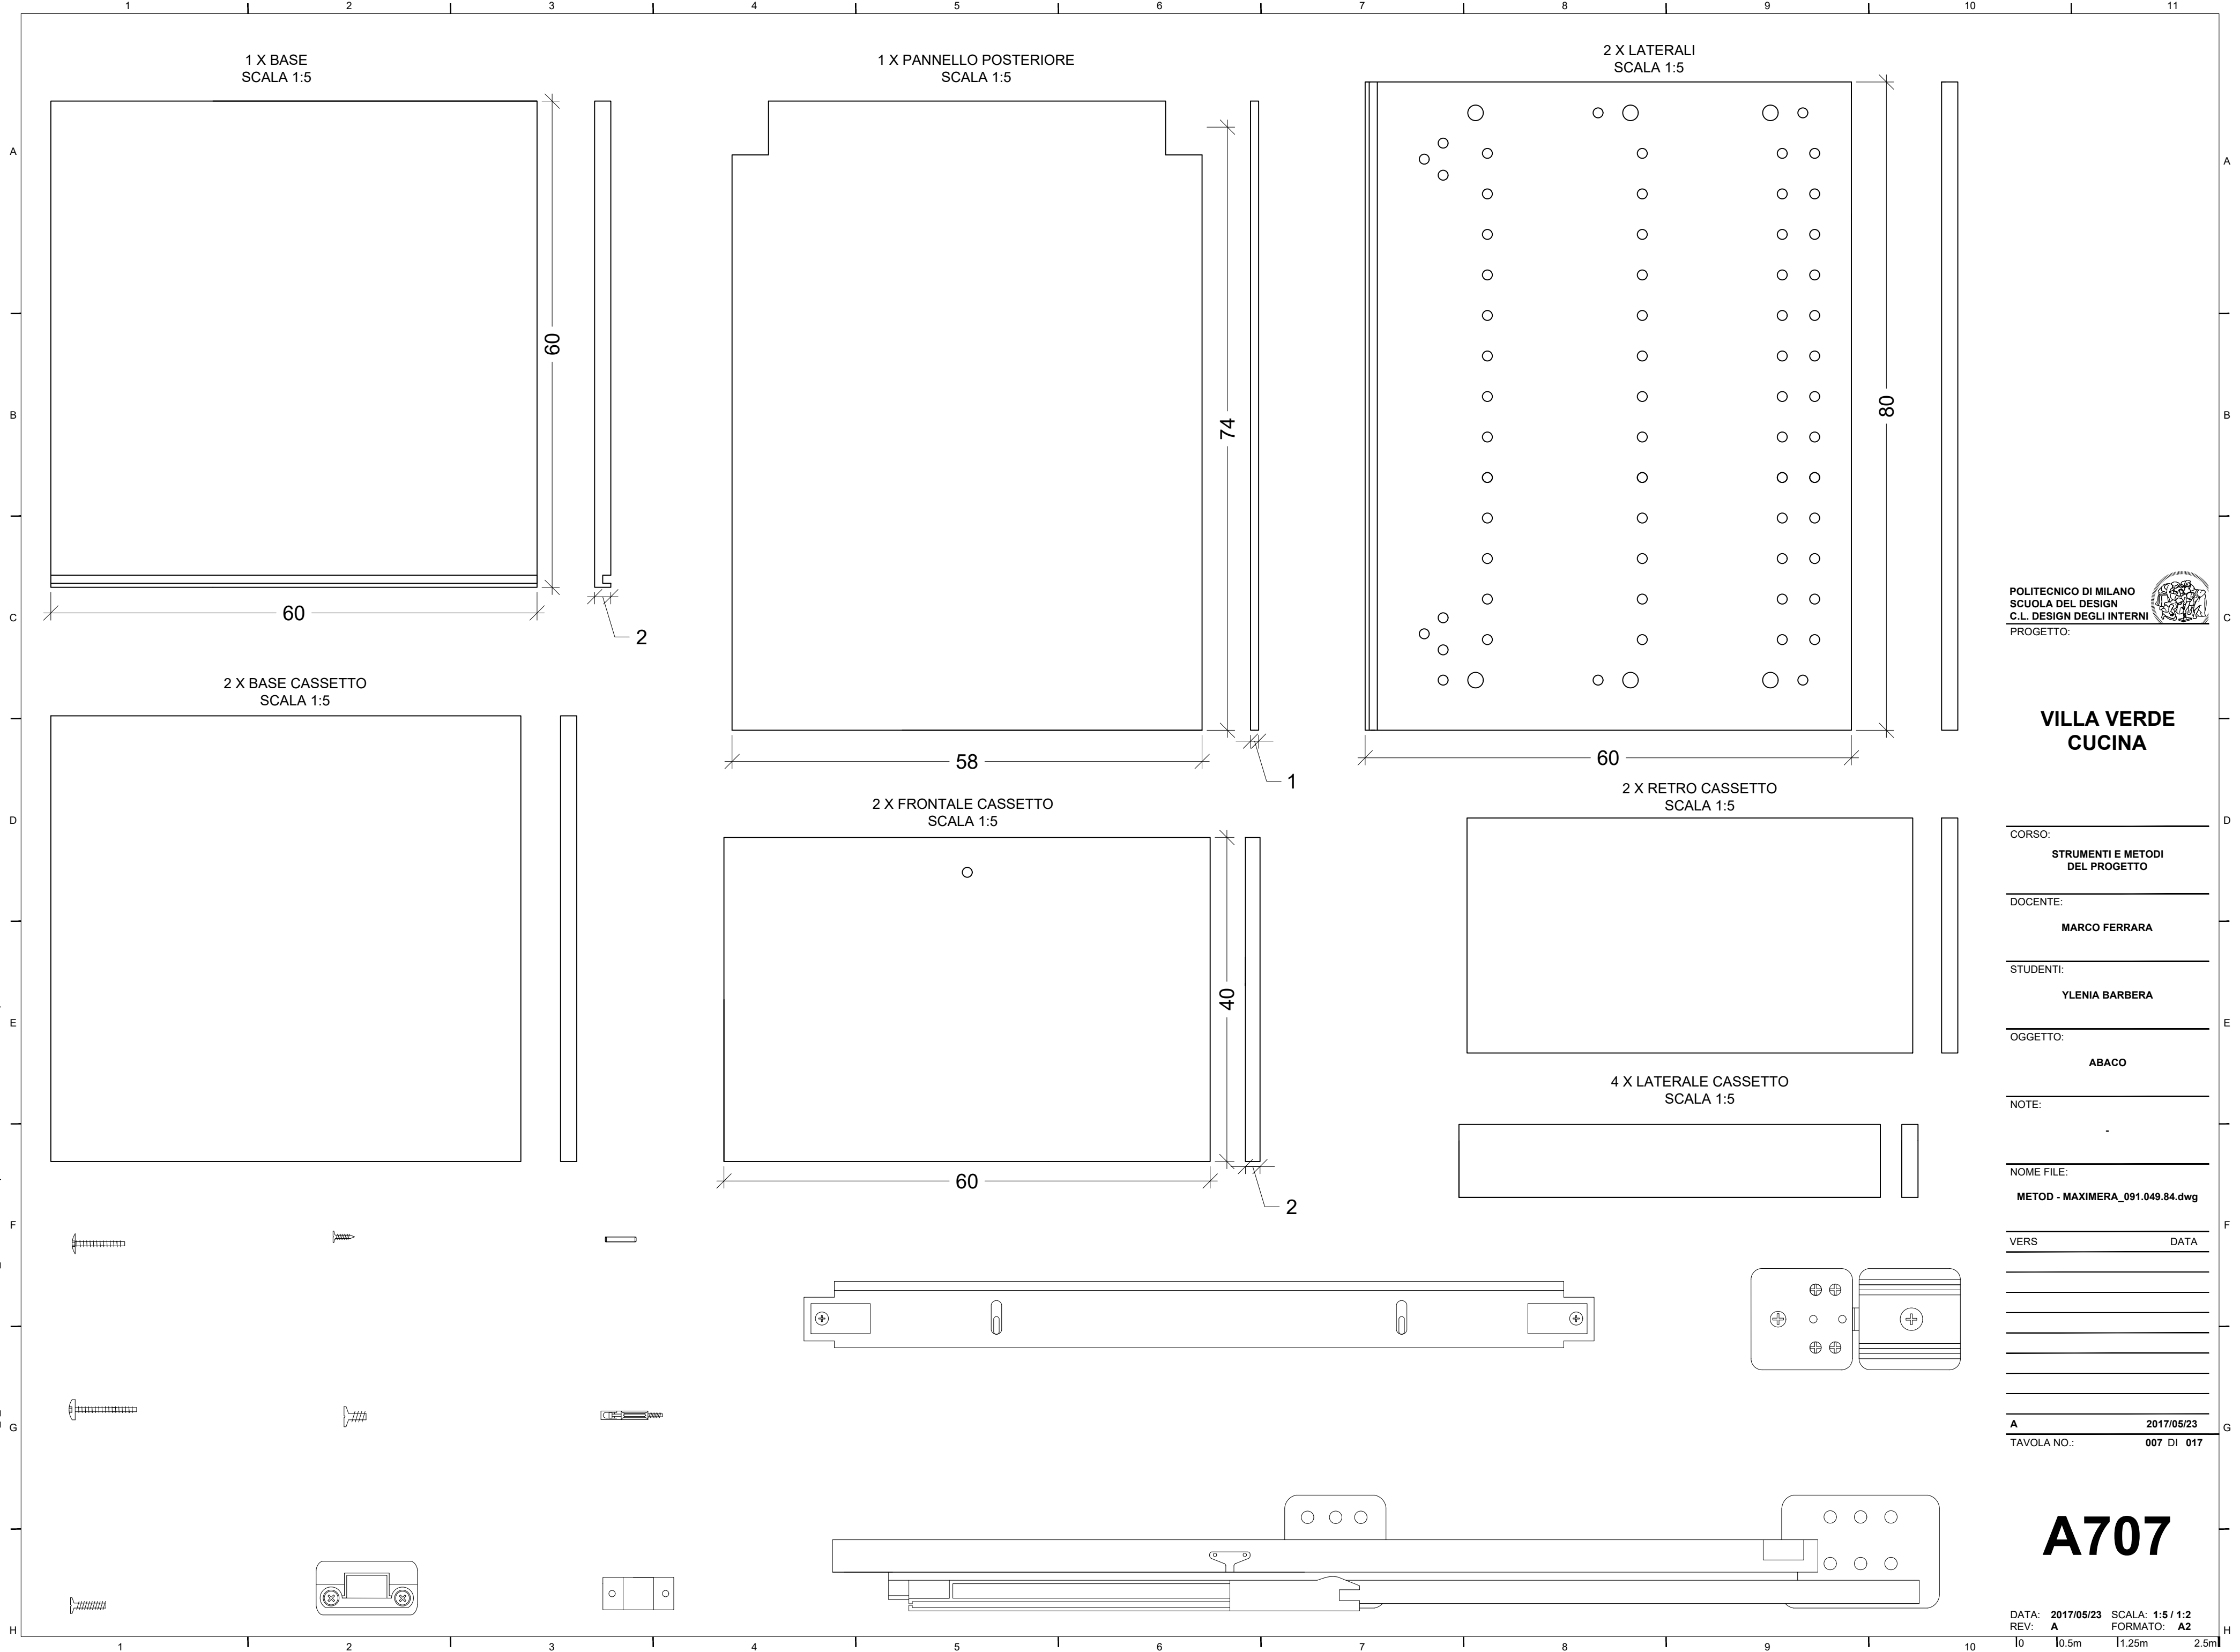

POLITECNICO DI MILANO
SCUOLA DEL DESIGN
C.L. DESIGN DEGLI INTERNI
PROGETTO:



VILLA VERDE
CUCINA

CORSO:	STRUMENTI E METODI DEL PROGETTO
DOCENTE:	MARCO FERRARA
STUDENTI:	YLENIA BARBERA
OGGETTO:	ABACO
NOTE:	-
NOME FILE:	METOD - MAXIMERA_091.049.84.dwg
VERS	DATA
A	2017/05/23
TAVOLA NO.:	007 DI 017

A707

DATA: 2017/05/23
REV: A
SCALA: 1:5 / 1:2
FORMATO: A2
10 10.5m 11.25m 2.5m