


DIRECTORY: C:\USERS\YLENIA\DESKTOP\VV-D\_4\_CUCINA\METOD\_099.198.64.DWG | PLOTTED ON: 15/06/2017 16:40:43 | BY USER: YLENIA

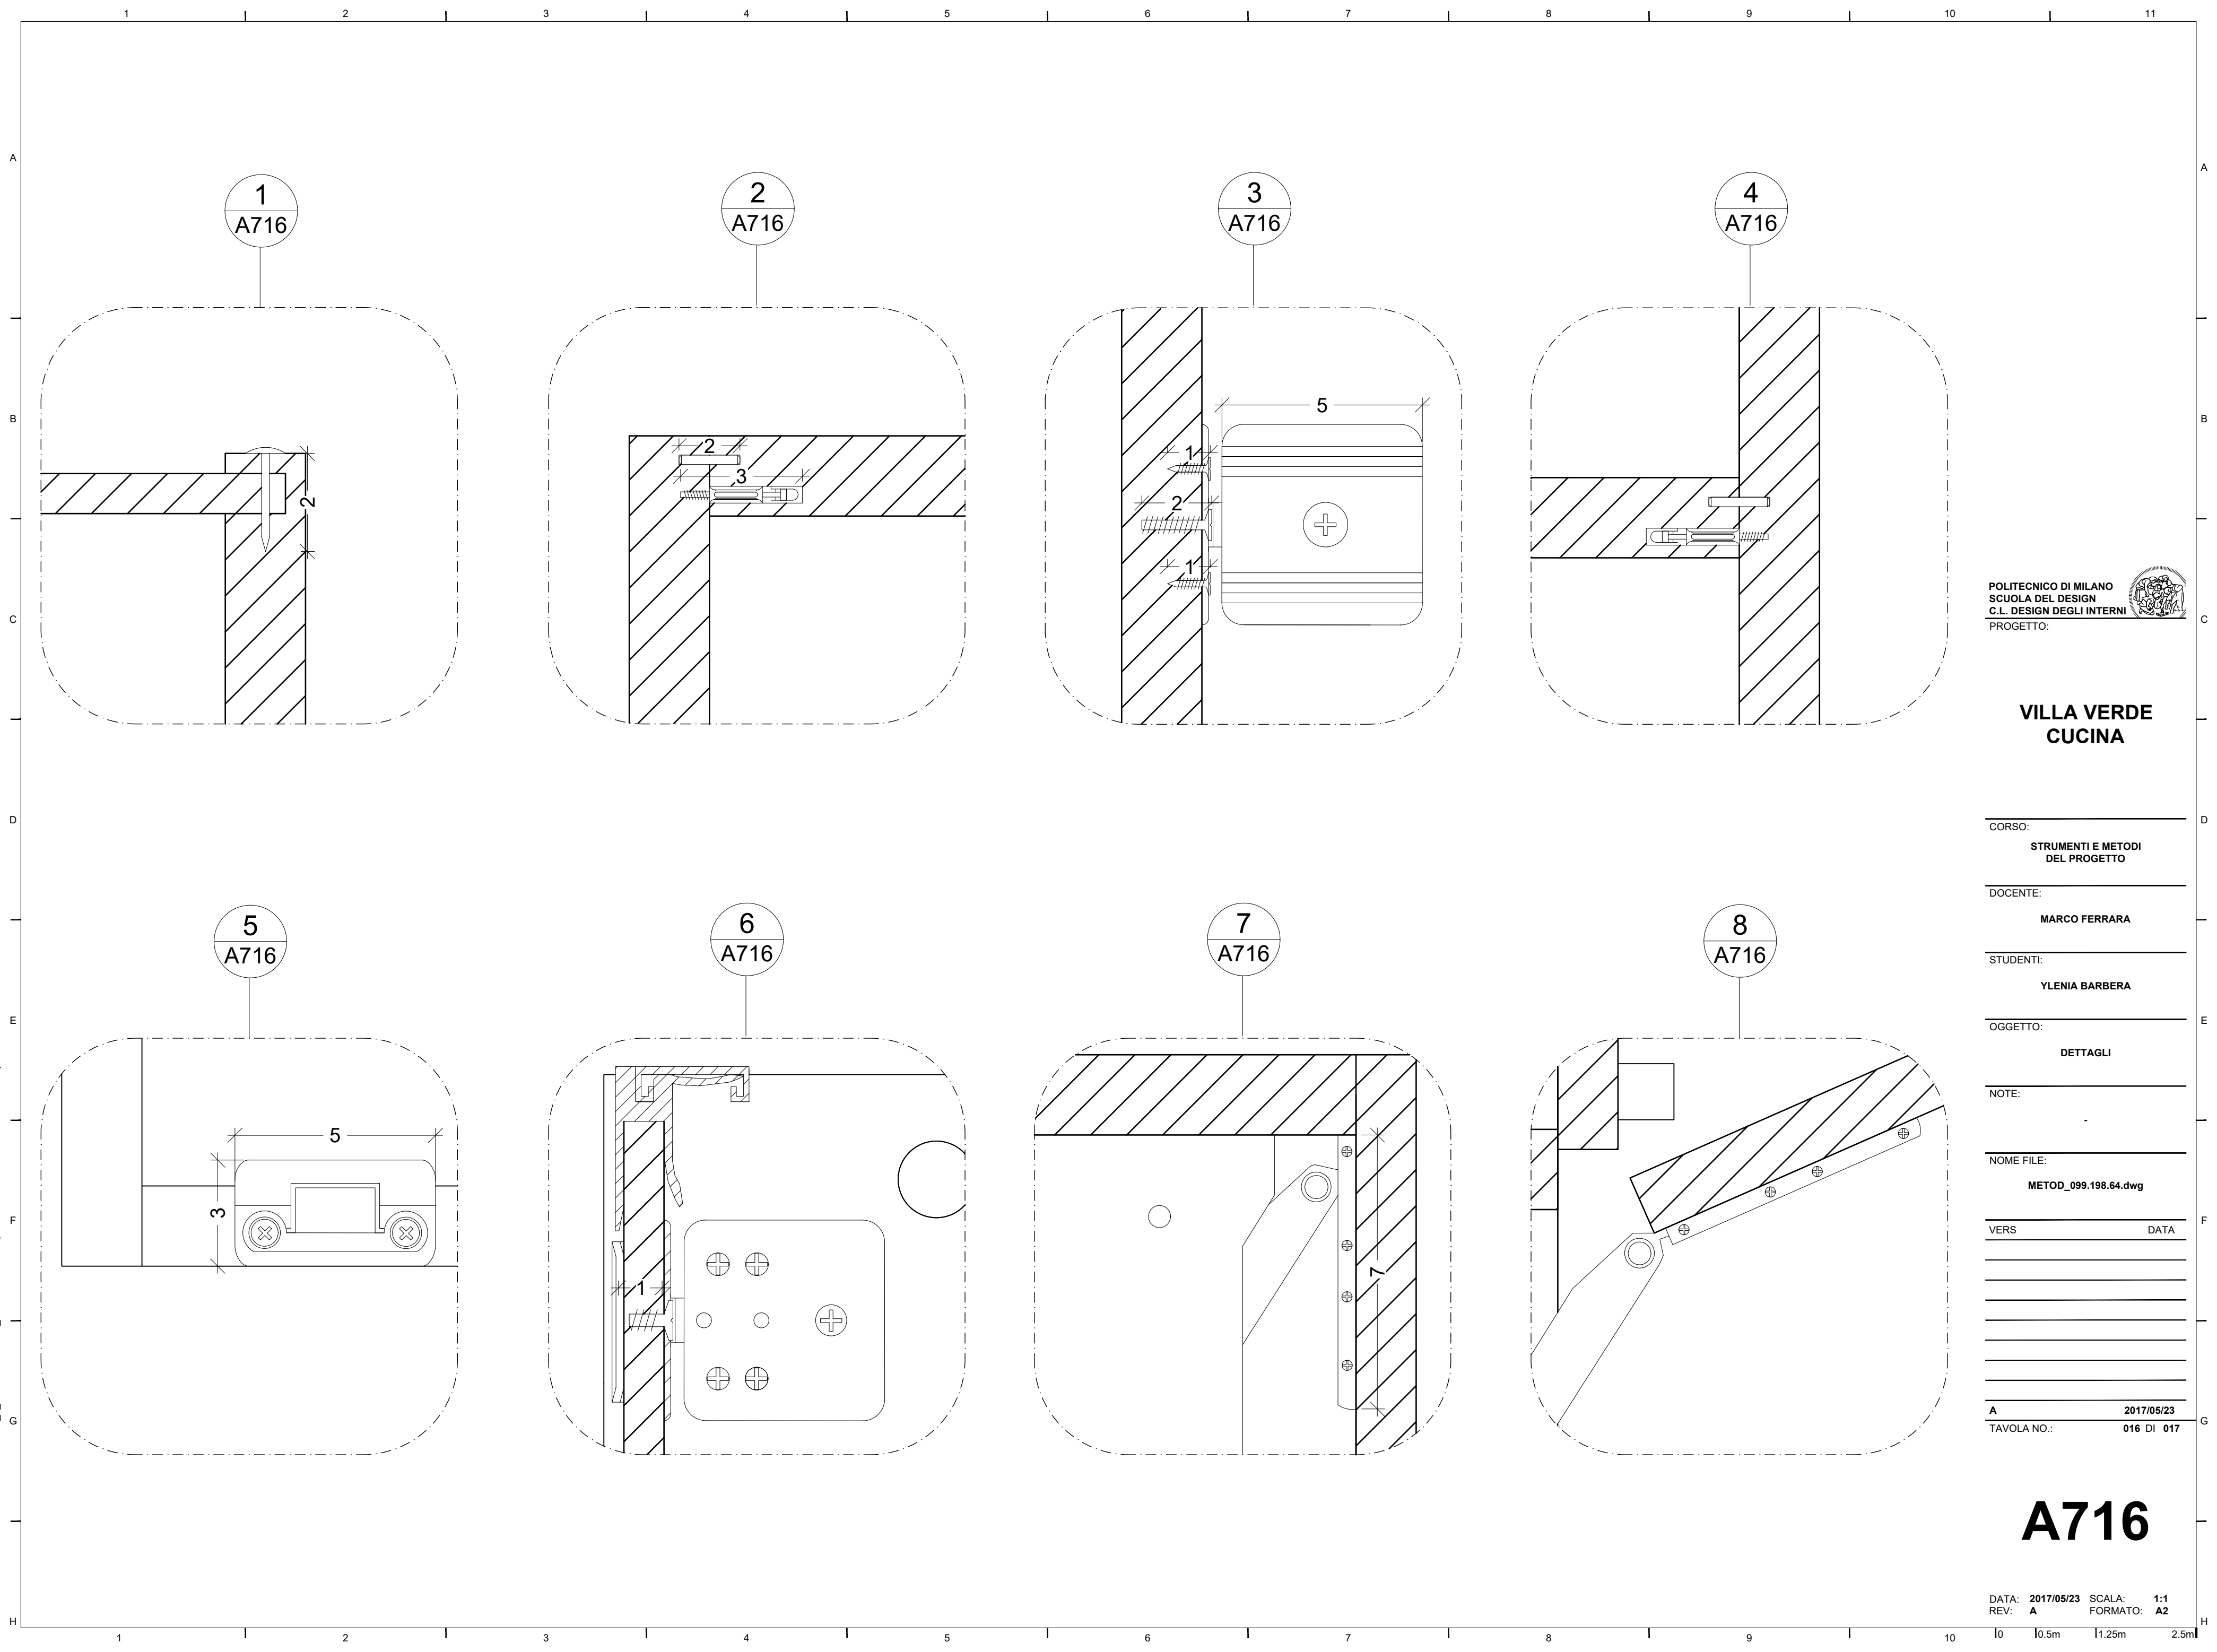

POLITECNICO DI MILANO  
SCUOLA DEL DESIGN  
C.L. DESIGN DEGLI INTERNI  
PROGETTO:



VILLA VERDE  
CUCINA

CORSO:  
STRUMENTI E METODI  
DEL PROGETTO

DOCENTE:  
MARCO FERRARA

STUDENTI:  
YLENIA BARBERA

OGGETTO:  
DETTAGLI

NOTE:  
-

NOME FILE:  
METOD\_099.198.64.dwg

VERS	DATA

A 2017/05/23  
TAVOLA NO.: 016 DI 017

A716

DATA: 2017/05/23  
REV: A  
SCALA: 1:1  
FORMATO: A2