


DIRECTORY: C:\USERS\GABRIELE\DOCUMENTS\GITHUB\QM-S\_2\_STUDIO\QM-S\_2\_STUDIO\QM-S\_2\_STUDIO.dwg | PLOTTED ON: 01/07/2017 12:35:21 | BY USER: GABRIELE

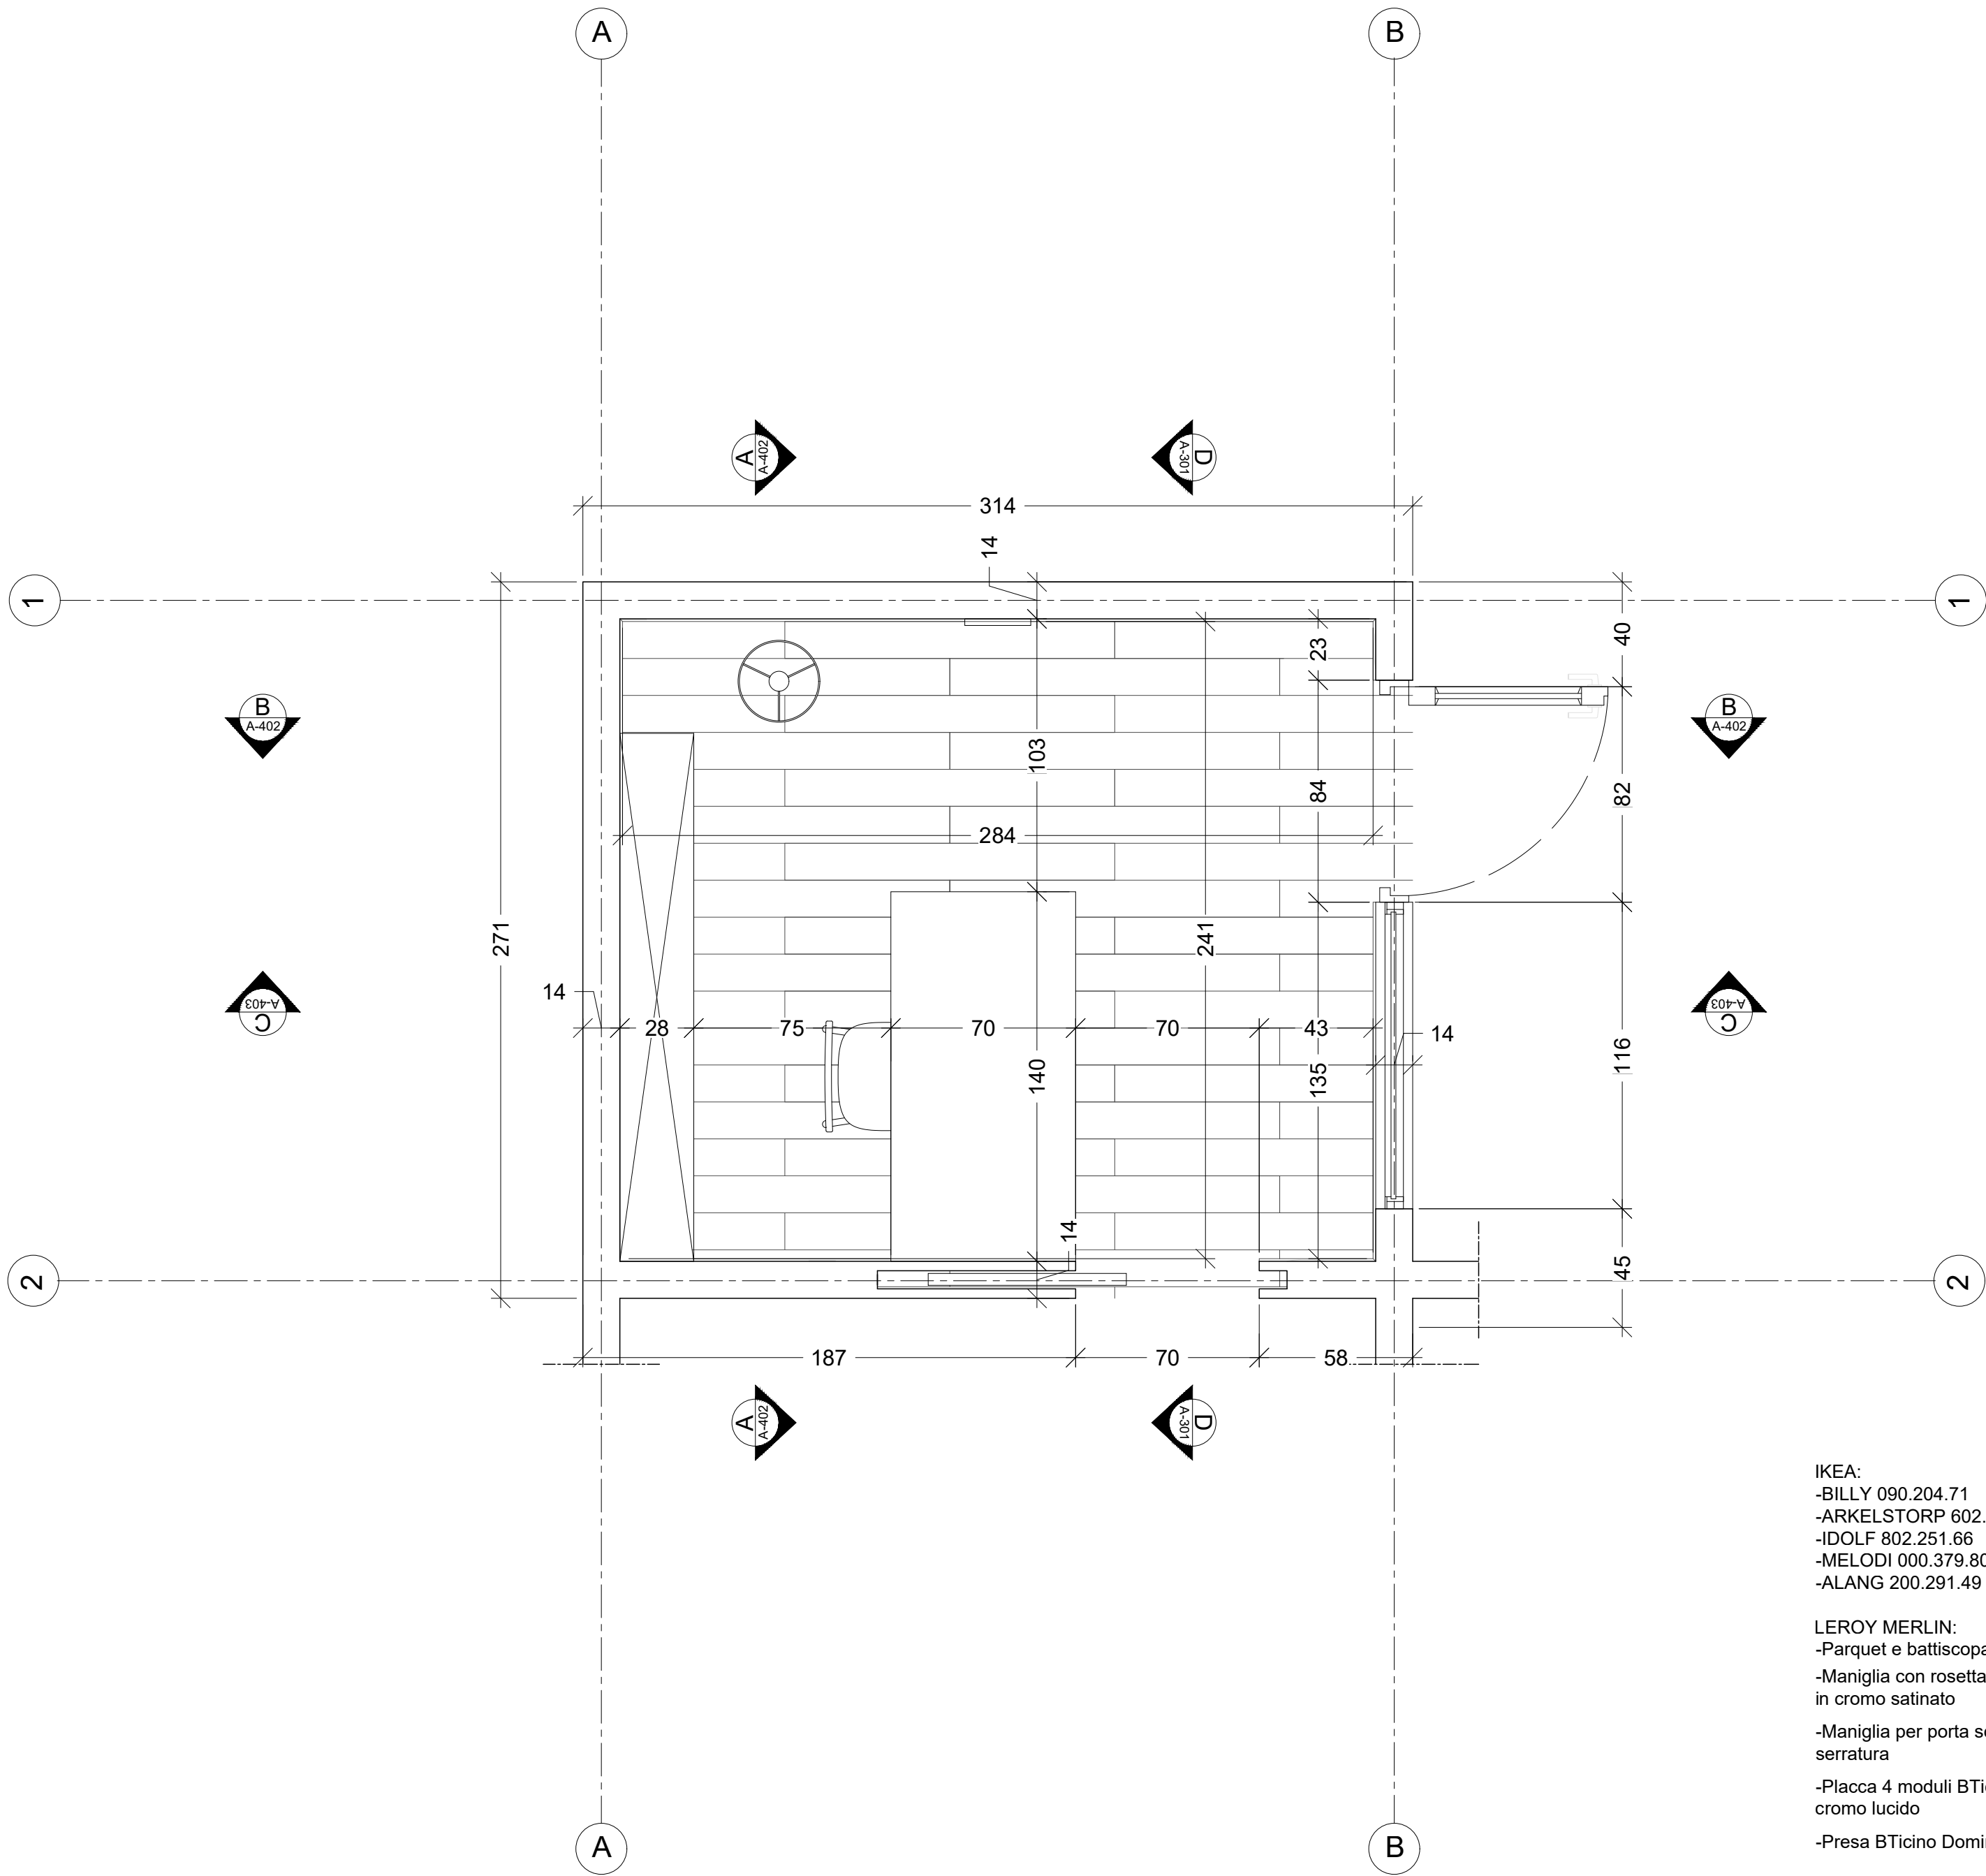

- IKEA:
- BILLY 090.204.71
  - ARKELSTORP 602.610.37
  - IDOLF 802.251.66
  - MELODI 000.379.80
  - ALANG 200.291.49
- LEROY MERLIN:
- Parquet e battiscopa in rovere ITAL MIELE
  - Maniglia con rosetta e bocchetta per porta in cromo satinato
  - Maniglia per porta scorrevole tonda serratura
  - Placca 4 moduli BTicino Living International cromo lucido
  - Presa BTicino Domino avorio

POLITECNICO DI MILANO  
SCUOLA DEL DESIGN  
C.L. DESIGN DEGLI INTERNI  
PROGETTO:



## QM-S\_2\_STUDIO

CORSO:  
STRUMENTI E METODI  
DEL PROGETTO

DOCENTE:  
MARCO FERRARA

STUDENTI:  
GABRIELE RAGUSA

OGGETTO:  
STUDIO

NOTE:

NOME FILE:  
QM-S\_2\_STUDIO.dwg

VERS DATA

A YYYY/MM/DD  
TAVOLA NO.: 001 DI 003

# A401

DATA: 2017/06/13 SCALA: 1:20  
REV: A FORMATO: A2