


DIRECTORY: C:\USERS\YLENIA\DESKTOP\PIV-V-D\_4\_CUCINA\METOD - MAXIMERA\_091.098.02.DWG | PLOTTED ON: 15/06/2017 17:46:39 | BY USER: YLENIA

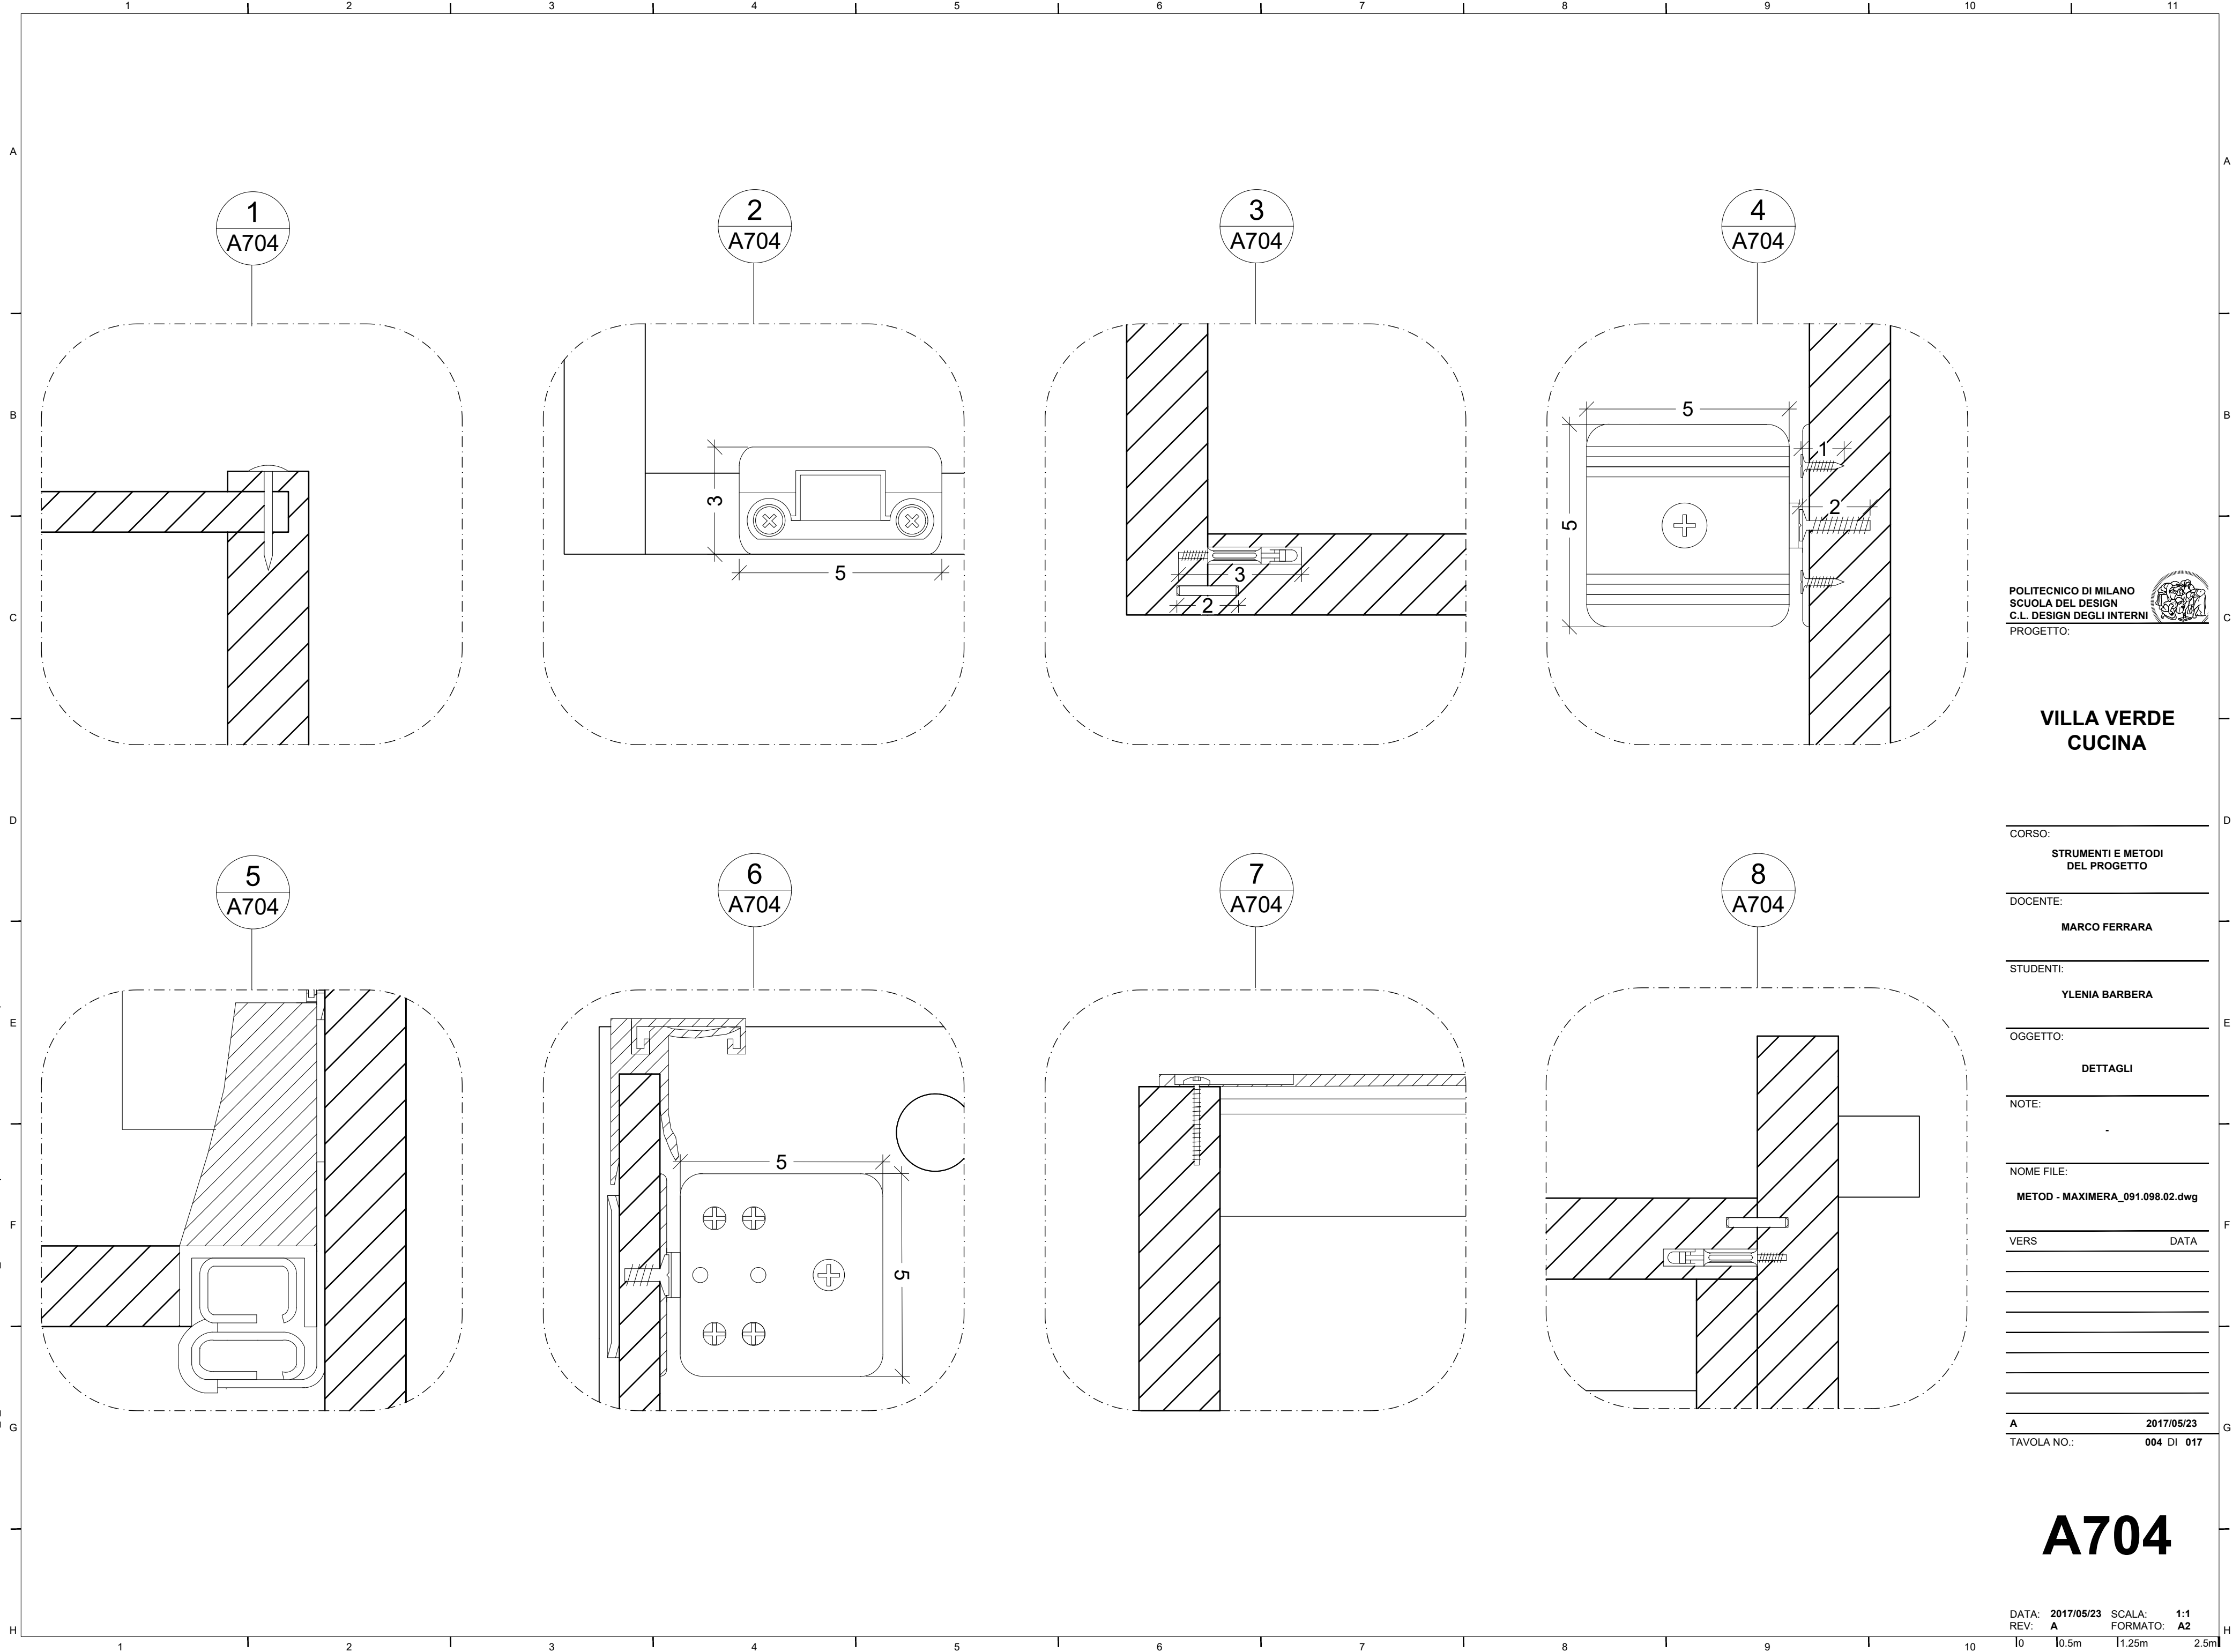

POLITECNICO DI MILANO  
SCUOLA DEL DESIGN  
C.L. DESIGN DEGLI INTERNI  
PROGETTO:



VILLA VERDE  
CUCINA

CORSO:	
STRUMENTI E METODI DEL PROGETTO	
DOCENTE:	
MARCO FERRARA	
STUDENTI:	
YLENIA BARBERA	
OGGETTO:	
DETTAGLI	
NOTE:	
NOME FILE:	
METOD - MAXIMERA_091.098.02.dwg	
VERS	DATA
A	2017/05/23
TAVOLA NO.: 004 DI 017	

A704

DATA: 2017/05/23  
REV: A  
SCALA: 1:1  
FORMATO: A2