


DIRECTORY: C:\USERS\YLENIA\DESKTOP\VV-D_4_CUCINA\METOD - MAXIMERA_591.099.94.DWG | PLOTTED ON: 15/08/2017 17:47:46 | BY USER: YLENIA

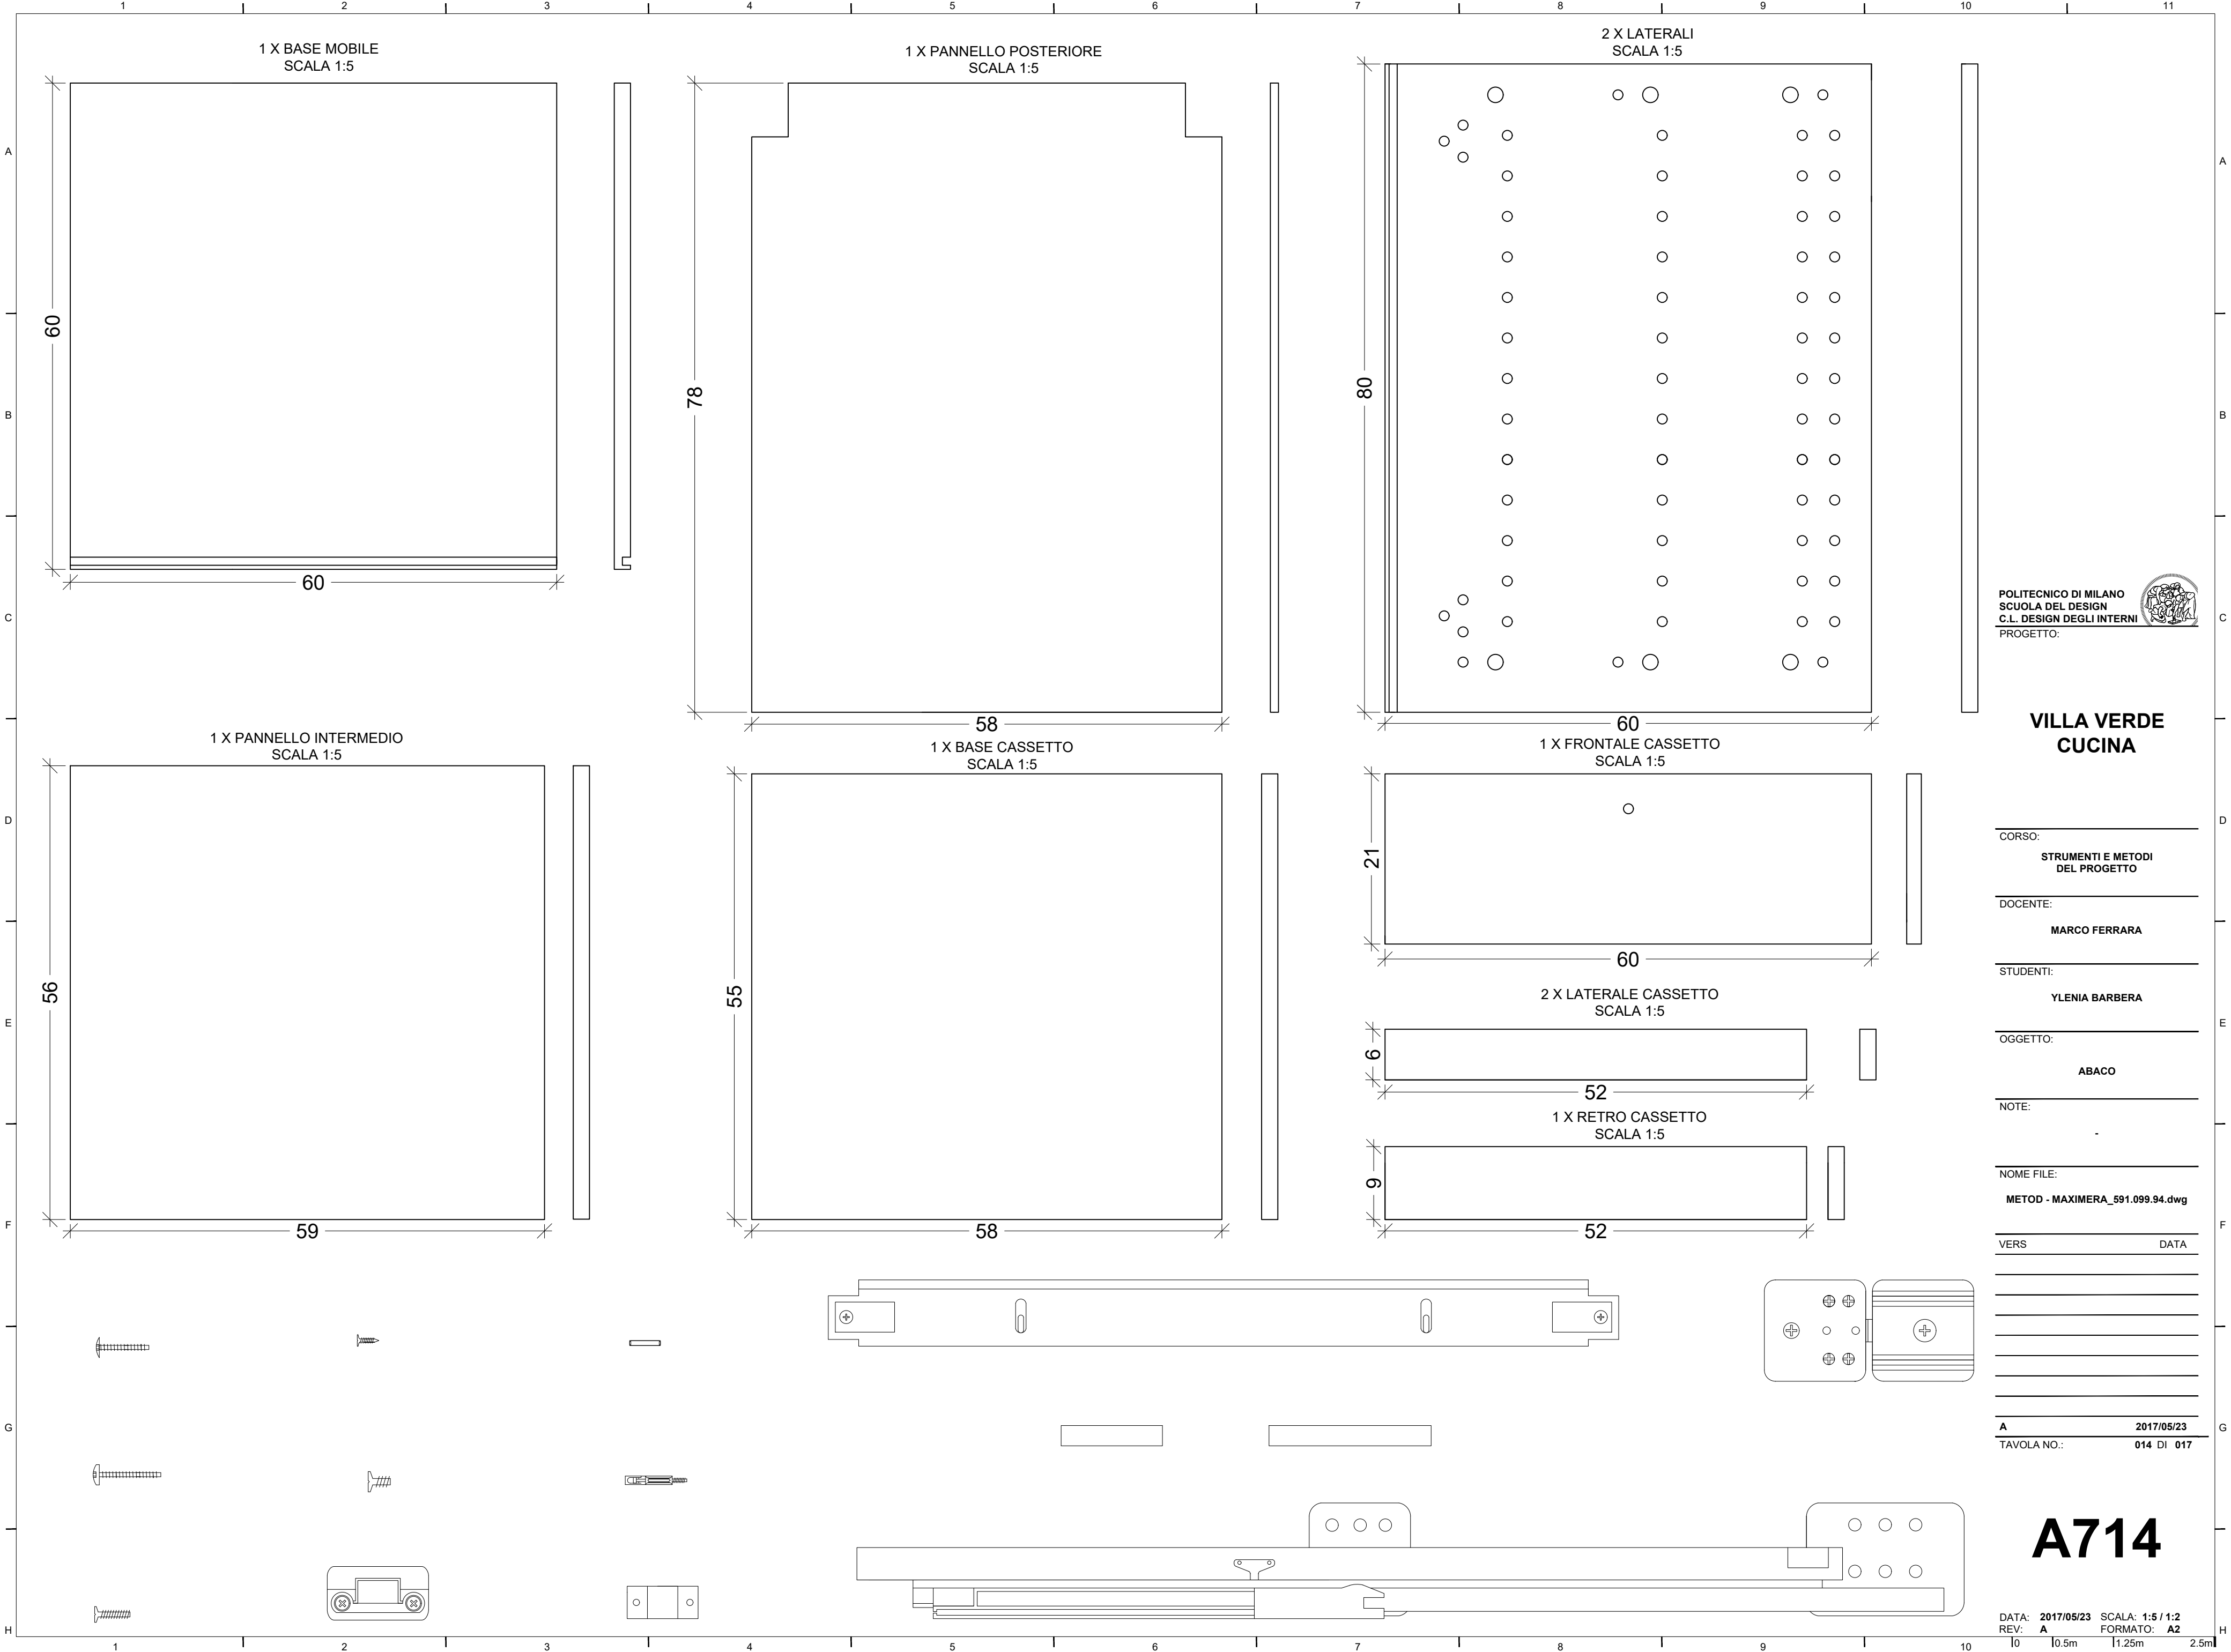

POLITECNICO DI MILANO
SCUOLA DEL DESIGN
C.L. DESIGN DEGLI INTERNI
PROGETTO:



VILLA VERDE
CUCINA

CORSO:
STRUMENTI E METODI
DEL PROGETTO

DOCENTE:
MARCO FERRARA

STUDENTI:
YLENIA BARBERA

OGGETTO:
ABACO

NOTE:
-

NOME FILE:
METOD - MAXIMERA_591.099.94.dwg

VERS DATA

A 2017/05/23
TAVOLA NO.: 014 DI 017

A714

DATA: 2017/05/23 SCALA: 1:5 / 1:2
REV: A FORMATO: A2